

RENVOOI

CONSTRUCTIEVE WAND

LICHTE SCHEIDINGSWAND

◀ 100 ▶

MAATVOERING TUSSEN OPGAANDE CONSTRUCTIE IN CENTIMETERS

Aansluitpunt data bedraad

Aansluitpunt data niet bedraad

Aansluitpunt thermostaat hoofdregeling

Aansluitpunt thermostaat naregeling

Aansluitpunt CO₂ opnemer

Aansluitpunt zonwering bedraad

Aansluitpunt zonwering niet bedraad

Aansluitpunt niet bedraad

Aardmat

Centraal aardpunt

Aansluitpunt licht zonder armatuur

Wandarmatuur

Centraaldoos met lichtpunt

Lichtschakelaar

Wisselschakelaar

Wandcontactdoos enkelvoudig

Wandcontactdoos dubbelvoudig verticaal

Wandcontactdoos dubbelvoudig horizontaal

Aansluitpunt perilex 2-fasen

Beldrukker

Rookmelder

Driestandenschakelaar WTW

Loze leiding boiler

Intercom

vv

Verdeler Vloerverwarming

wtw

Warmteterugwinunit

wm

Wasmachine

wd

Wasdroger

wko

Warmte-Koude Opslag

kk

Koelkast

ov

Oven

ak

Afzuigkap

vw

Vaatwasser

kp

Kookplaat

er

Elektrische radiator met thermostaatknop

B

Boiler

D

Data

Radiator

Verdeler vloerverwarming

CVZ

Armatuur op centrale voorzieningen/noodverlichting


deur zelfsluitend

deur zelfsluitend WDBDO 30 min.


deur zelfsluitend WDBDO 60 min.

ELEKTRAPUNTEN AANGEGEVEN IN BLAUW KUNNEN NIET WORDEN VERPLAATST.

AAN DEZE TEKENING KUNNEN GEEN RECHTEN WORDEN ONTLEEND.DE MAATVOERING IS IN CENTIMETERS AANGEGEVEN EN BIJ BENADERING, KAN IN WERKELIJKHEID AFWIJKEN.WIJZIGINGEN IN HET ONTWERP EN UITVOERING ZIJN VOORBEHOUDEN.DE PLAATS EN AFMETING VAN INSTALLATIES, KEUKEN EN SANITAIR ZIJN SCHEMATISCHE WEERGEGEVEN.

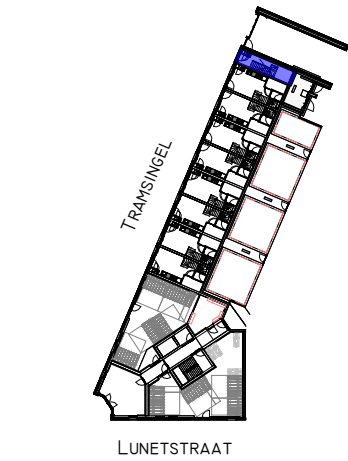


begane grond

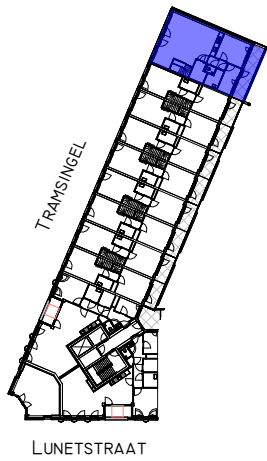


eerste verdieping

I.V.M. HET NOG IN TE METEN BELENDEDE PERCEEL KAN HET MOGELIJK NOODZAKELIJK ZIJN DE POSITIE VAN DEZE KOPGEVEL TE WIJZIGEN. DIT HEEFT DAN OOK CONSEQUENTIES VOOR DE MAATVOERING VAN DE RUIMTES IN UW WONING. INDIEN DIT HET GEVAL IS ZAL DIT T.Z.T. MET U GECOMMUNICEERD WORDEN.

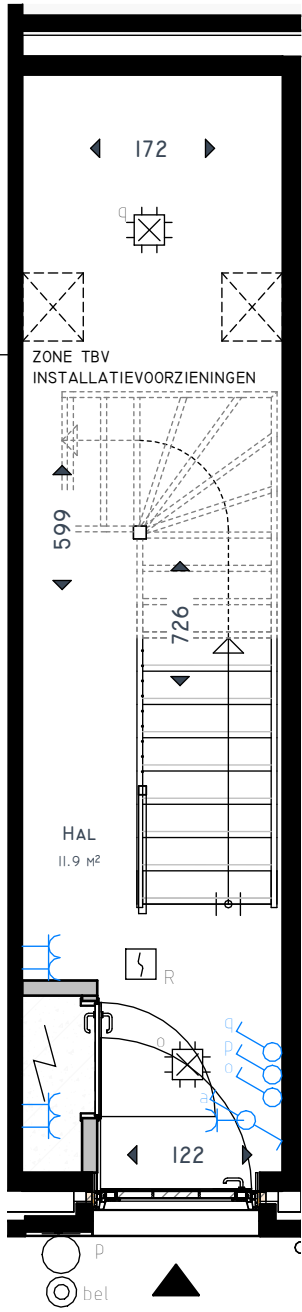

begane grond

I.V.M. HET NOG IN TE METEN BELENDEDE PERCEEL KAN HET MOGELIJK NOODZAKELIJK ZIJN DE POSITIE VAN DEZE KOPGEVEL TE WIJZIGEN. DIT HEEFT DAN OOK CONSEQUENTIES VOOR DE MAATVOERING VAN DE RUIMTES IN UW WONING. INDIEN DIT HET GEVAL IS ZAL DIT T.Z.T. MET U GECOMMUNICEERD WORDEN.

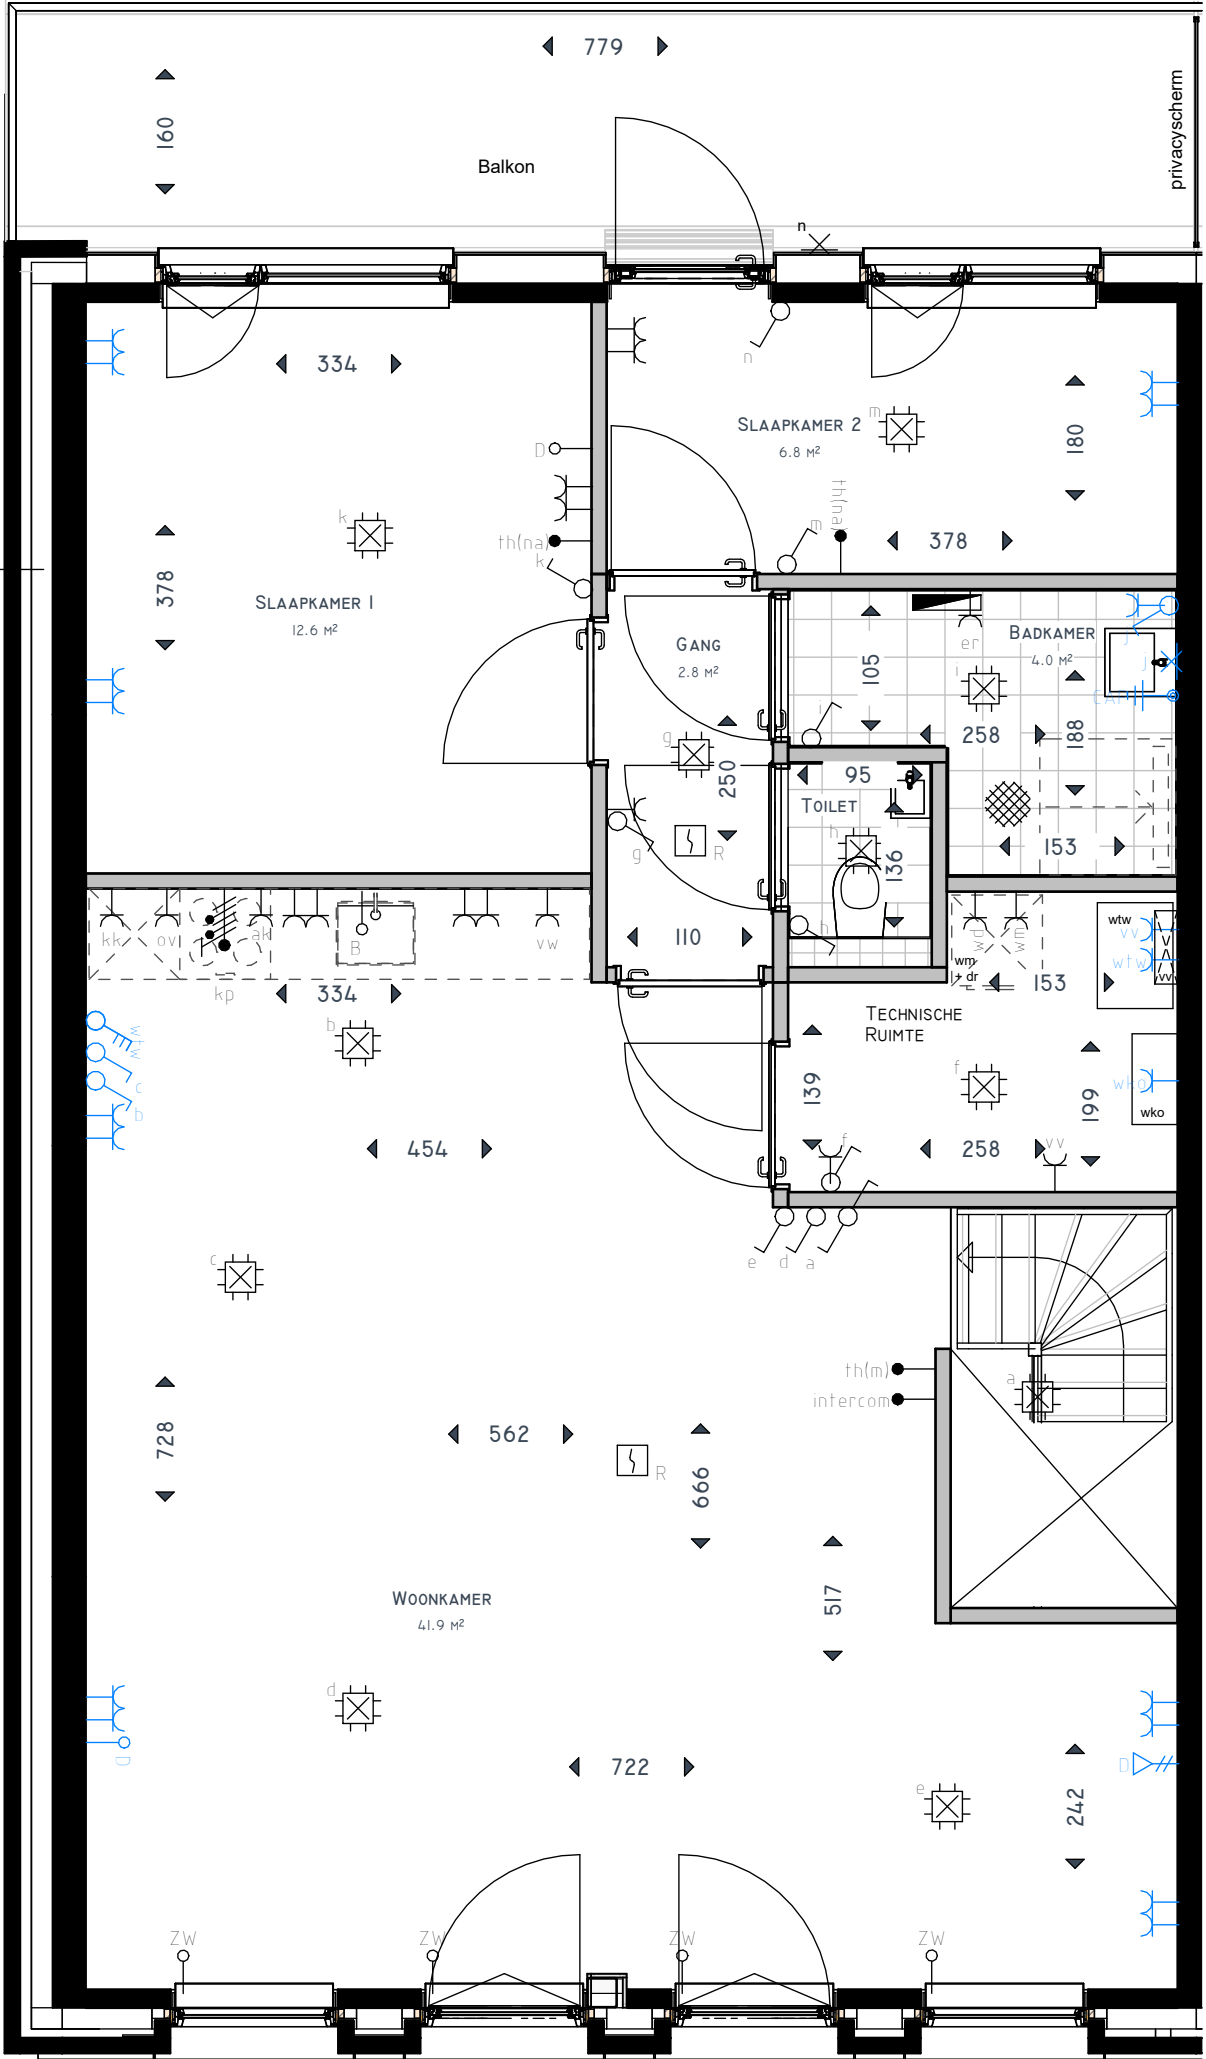

eerste verdieping



Verkooptekening:
Bouwnummer A01
Woningtype A1
Tramsingel 74 A9

Formaat:	A2	Fase:	Verkoopfase
Schaal:	1:50	Status:	Definitief
Proj.Nr.:	771	Datum:	09-07-2026
Tek.Nr.:	BLX-VK-A01		