

RENV001

- CONSTRUCTIEVE WAND
- LICHTE SCHEIDINGSWAND
- ◀ 100 ▶

MAATVOERING TUSSEN OPGAANDE CONSTRUCTIE IN CENTIMETERS
- Aansluitpunt data bedraad

Aansluitpunt data niet bedraad

Aansluitpunt thermostaat hoofdregeling

Aansluitpunt thermostaat naregeling

Aansluitpunt CO₂ opnemer

Aansluitpunt zonwering bedraad

Aansluitpunt zonwering niet bedraad

Aansluitpunt niet bedraad

Aardmat

Centraal aardpunt

Aansluitpunt licht zonder armatuur

Wandarmatuur

Centraaldoos met lichtpunt

Lichtschakelaar

Wisselschakelaar

Wandcontactdoos enkelvoudig

Wandcontactdoos dubbelvoudig verticaal

Wandcontactdoos dubbelvoudig horizontaal

Aansluitpunt perilex 2-fasen

Beldrukker

Rookmelder

Driestandenschakelaar WTW

Loze leiding boiler

Intercom
- vv

Verdeler vloerverwarming

wtw

Warmteterugwinunit

wm

Wasmachine

wd

Wasdroger

wko

Warmte-Koude Opslag

kk

Koelkast

ov

Oven

ak

Afzuigkap

vw

Vaatwasser

kp

Kookplaat

er

Elektrische radiator met thermostaatknop

B

Boiler

D

Data

Radiator

Verdeler vloerverwarming

Armatuur op centrale

voorzieningen/noodverlichting

deur zelfsluitend


deur zelfsluitend WBDBO 30 min.

deur zelfsluitend WBDBO 60 min.
- ELEKTRAPUNTEN AANGEGEVEN IN BLAUW
- KUNNEN NIET WORDEN VERPLAATST.


AAN DEZE TEKENING KUNNEN GEEN RECHTEN WORDEN ONTLEEND. DE MAATVOERING IS IN CENTIMETERS AANGEGEVEN EN BIJ BENADERING, KAN IN WERKELIJKHEID AFWIJKEN. WIJZIGINGEN IN HET ONTWERP EN UITVOERING ZIJN VOORBEHOUDEN. DE PLAATS EN AFMETING VAN INSTALLATIES, KEUKEN EN SANITAIR ZIJN SCHEMATISCHE WEERGEGEVEN.

eerste verdieping

begane grond

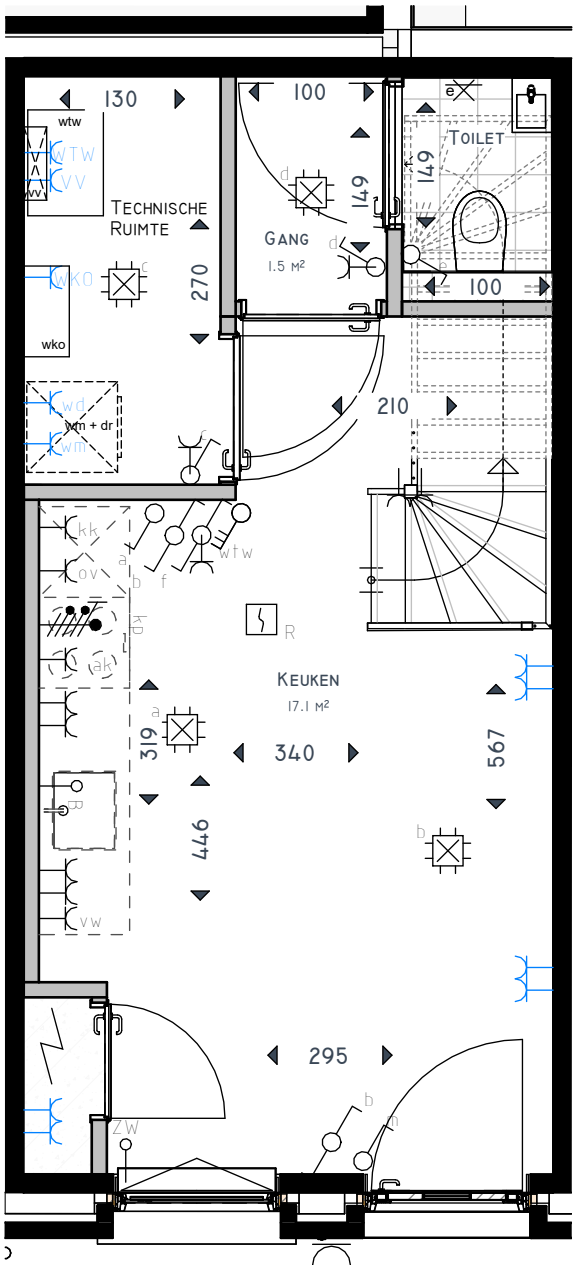

begane grond

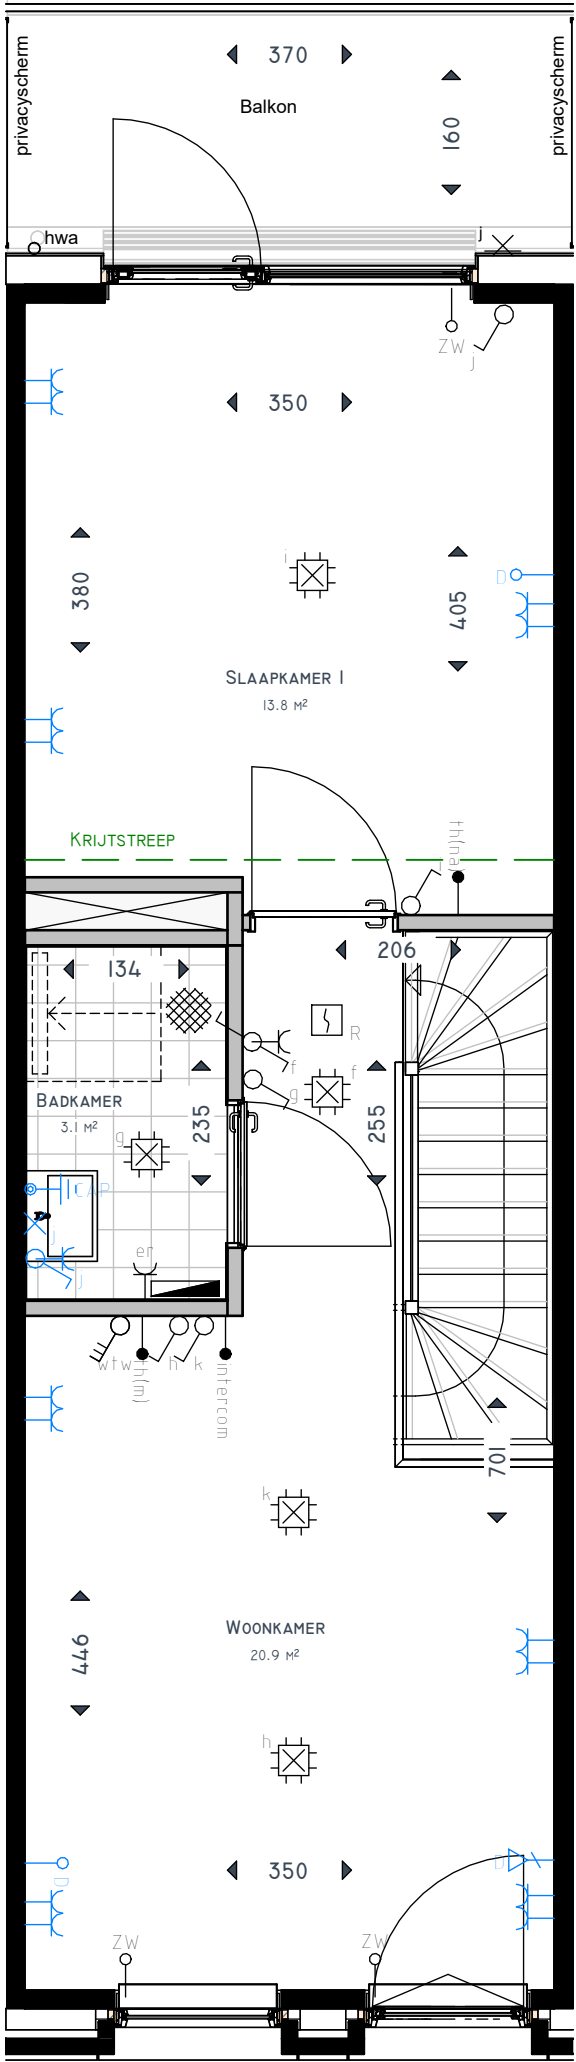

eerste verdieping



Verkooptekening:
Bouwnummer A02
Woningtype A2a
Tramsingel 74 A8

Formaat:	A3	Fase:	Verkoopfase
Schaal:	1:50	Status:	Definitief
Proj.Nr.:	771	Datum:	09-07-2026
Tek.Nr.:	BLX-VK-A02		