

RENV001

- CONSTRUCTIEVE WAND
- LICHTE SCHEIDINGSWAND
- ◀ 100 ▶

MAATVOERING TUSSEN OPGAANDE CONSTRUCTIE IN CENTIMETERS

Aansluitpunt data bedraad

Aansluitpunt data niet bedraad

Aansluitpunt thermostaat hoofdregeling

Aansluitpunt thermostaat naregeling

Aansluitpunt CO₂ opnemer

Aansluitpunt zonwering bedraad

Aansluitpunt zonwering niet bedraad

Aansluitpunt niet bedraad

Aardmat

Centraal aardpunt

Aansluitpunt licht zonder armatuur

Wandarmatuur

Centraaldoos met lichtpunt

Lichtschakelaar

Wisselschakelaar

Wandcontactdoos enkelvoudig

Wandcontactdoos dubbelvoudig verticaal

Wandcontactdoos dubbelvoudig horizontaal

Aansluitpunt perilex 2-fasen

Beldrukker

Rookmelder

Driestandenschakelaar WTW

Loze leiding boiler


Intercom

vvwtwwmwdwkokkovakvwkperBDRadiatorVerdeler vloerverwarmingArmatuur op centrale voorzieningen/noodverlichtingdeur zelfsluitenddeur zelfsluitend WBDBO 30 min.deur zelfsluitend WBDBO 60 min.ELEKTRAPUNTEN AANGEGEVEN IN BLAUW KUNNEN NIET WORDEN VERPLAATST.


AAN DEZE TEKENING KUNNEN GEEN RECHTEN WORDEN ONTLEEND. DE MAATVOERING IS IN CENTIMETERS AANGEGEVEN EN BIJ BENADERING, KAN IN WERKELIJKHEID AFWIJKEN. WIJZIGINGEN IN HET ONTWERP EN UITVOERING ZIJN VOORBEHOUDEN. DE PLAATS EN AFMETING VAN INSTALLATIES, KEUKEN EN SANITAIR ZIJN SCHEMATISCHE WEERGEGEVEN.

eerste verdieping

begane grond

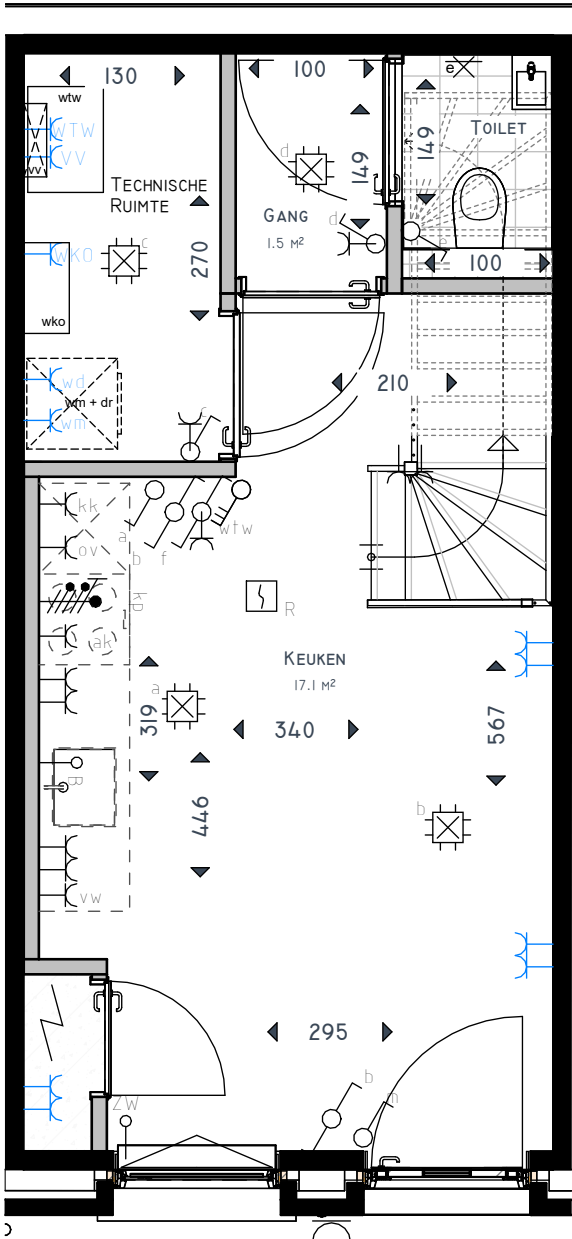

begane grond

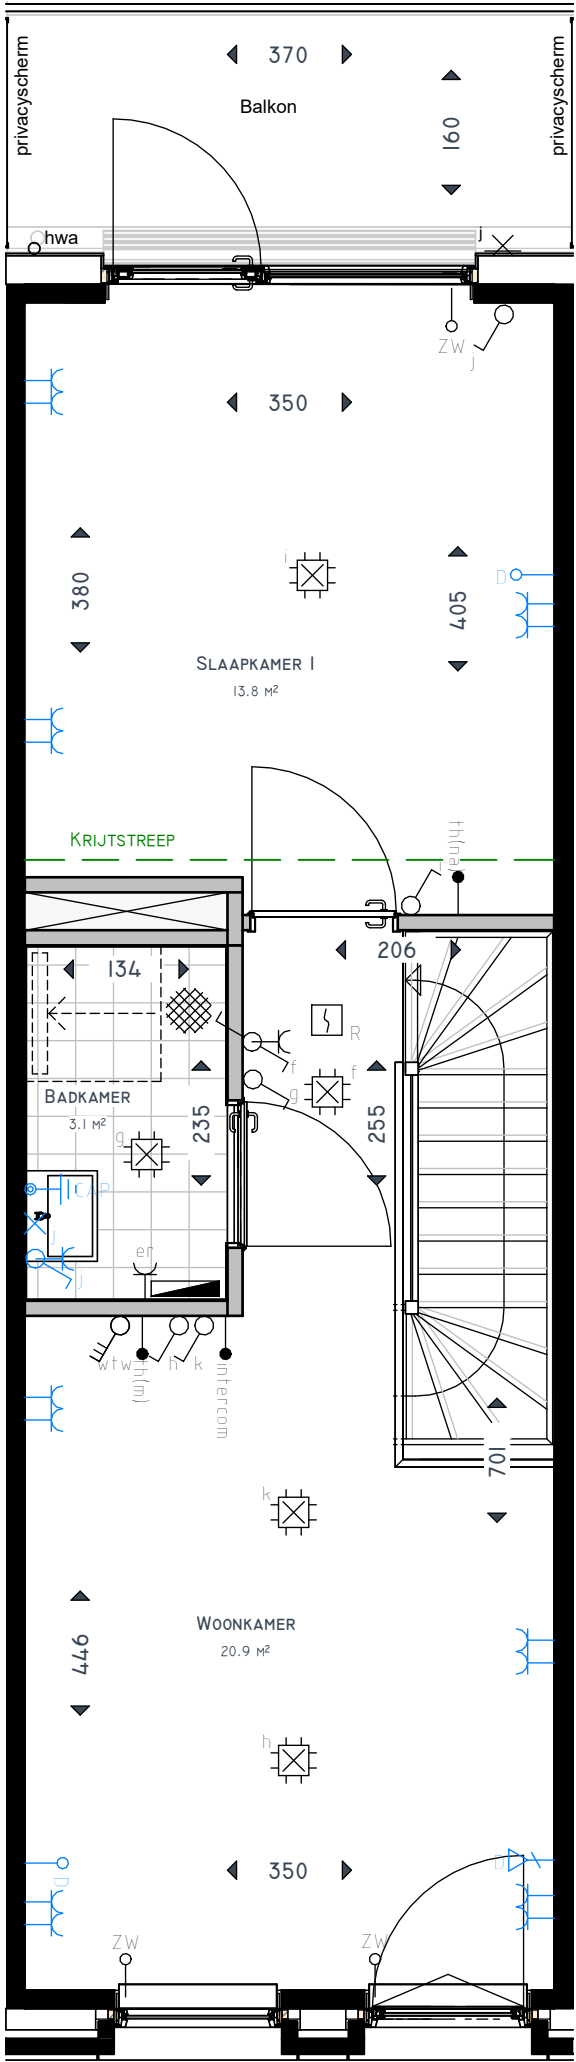

eerste verdieping



Verkooptekening:
Bouwnummer A04
Woningtype A2a
Tramsingel 74 A6

Formaat:	A3	Fase:	Verkoopfase
Schaal:	1:50	Status:	Definitief
Proj.Nr.:	771	Datum:	09-07-2026
Tek.Nr.:	BLX-VK-A04		