



RENVOOI

- CONSTRUCTIEVE WAND
- LICHTE SCHEIDINGSWAND
- 100

MAATVOERING TUSSEN OPGAANDE CONSTRUCTIE IN CENTIMETERS

Aansluitpunt data bedraadAansluitpunt data niet bedraadAansluitpunt thermostaat hoofdregelingAansluitpunt thermostaat naregelingAansluitpunt CO₂ opnemerAansluitpunt zonwering bedraadAansluitpunt zonwering niet bedraadAansluitpunt niet bedraadAardmatCentraal aardpuntAansluitpunt licht zonder armatuurWandarmatuurCentraaldoos met lichtpuntLichtschakelaarWisselschakelaarWandcontactdoos enkelvoudigWandcontactdoos dubbelvoudig verticaalWandcontactdoos dubbelvoudig horizontaalAansluitpunt perilex 2-fasenBeeldrukkerRookmelderDrielandenschakelaar WTWLoze leiding boilerIntercomvvVerdeler vloerverwarmingwtwWarmterugwinunitwmWasmachinewdWasdrogerwkoWarmte-Koude OpslagkkKoelkastovOvenakAfzuigkapvwVaatwasserkpKookplaaterElektrische radiator met thermostaatknopBBoilerDDataRadiatorVerdeler vloerverwarmingCVZArmatuur op centrale voorzieningen/noodverlichtingdeur zelfsluitenddeur zelfsluitend WBDDBO 30 min.deur zelfsluitend WBDDBO 60 min.ELEKTRAPUNTEN AANGEGEVEN IN BLAUW KUNNEN NIET WORDEN VERPLAATST.

AAN DEZE TEKENING KUNNEN GEEN RECHTEN WORDEN ONTLEEND. DE MAATVOERING IS IN CENTIMETERS AANGEGEVEN EN BIJ BENADERING, KAN IN WERKLIJKHEID AFWIJKEN. WIJZIGINGEN IN HET ONTWERP EN UITVOERING ZIJN VOORBEHOUDEN. DE PLAATS EN AFMETING VAN INSTALLATIES, KEUKEN EN SANITAIR ZIJN SCHEMATISCHE WEERGEGEVEN.

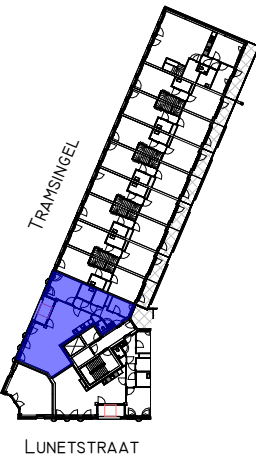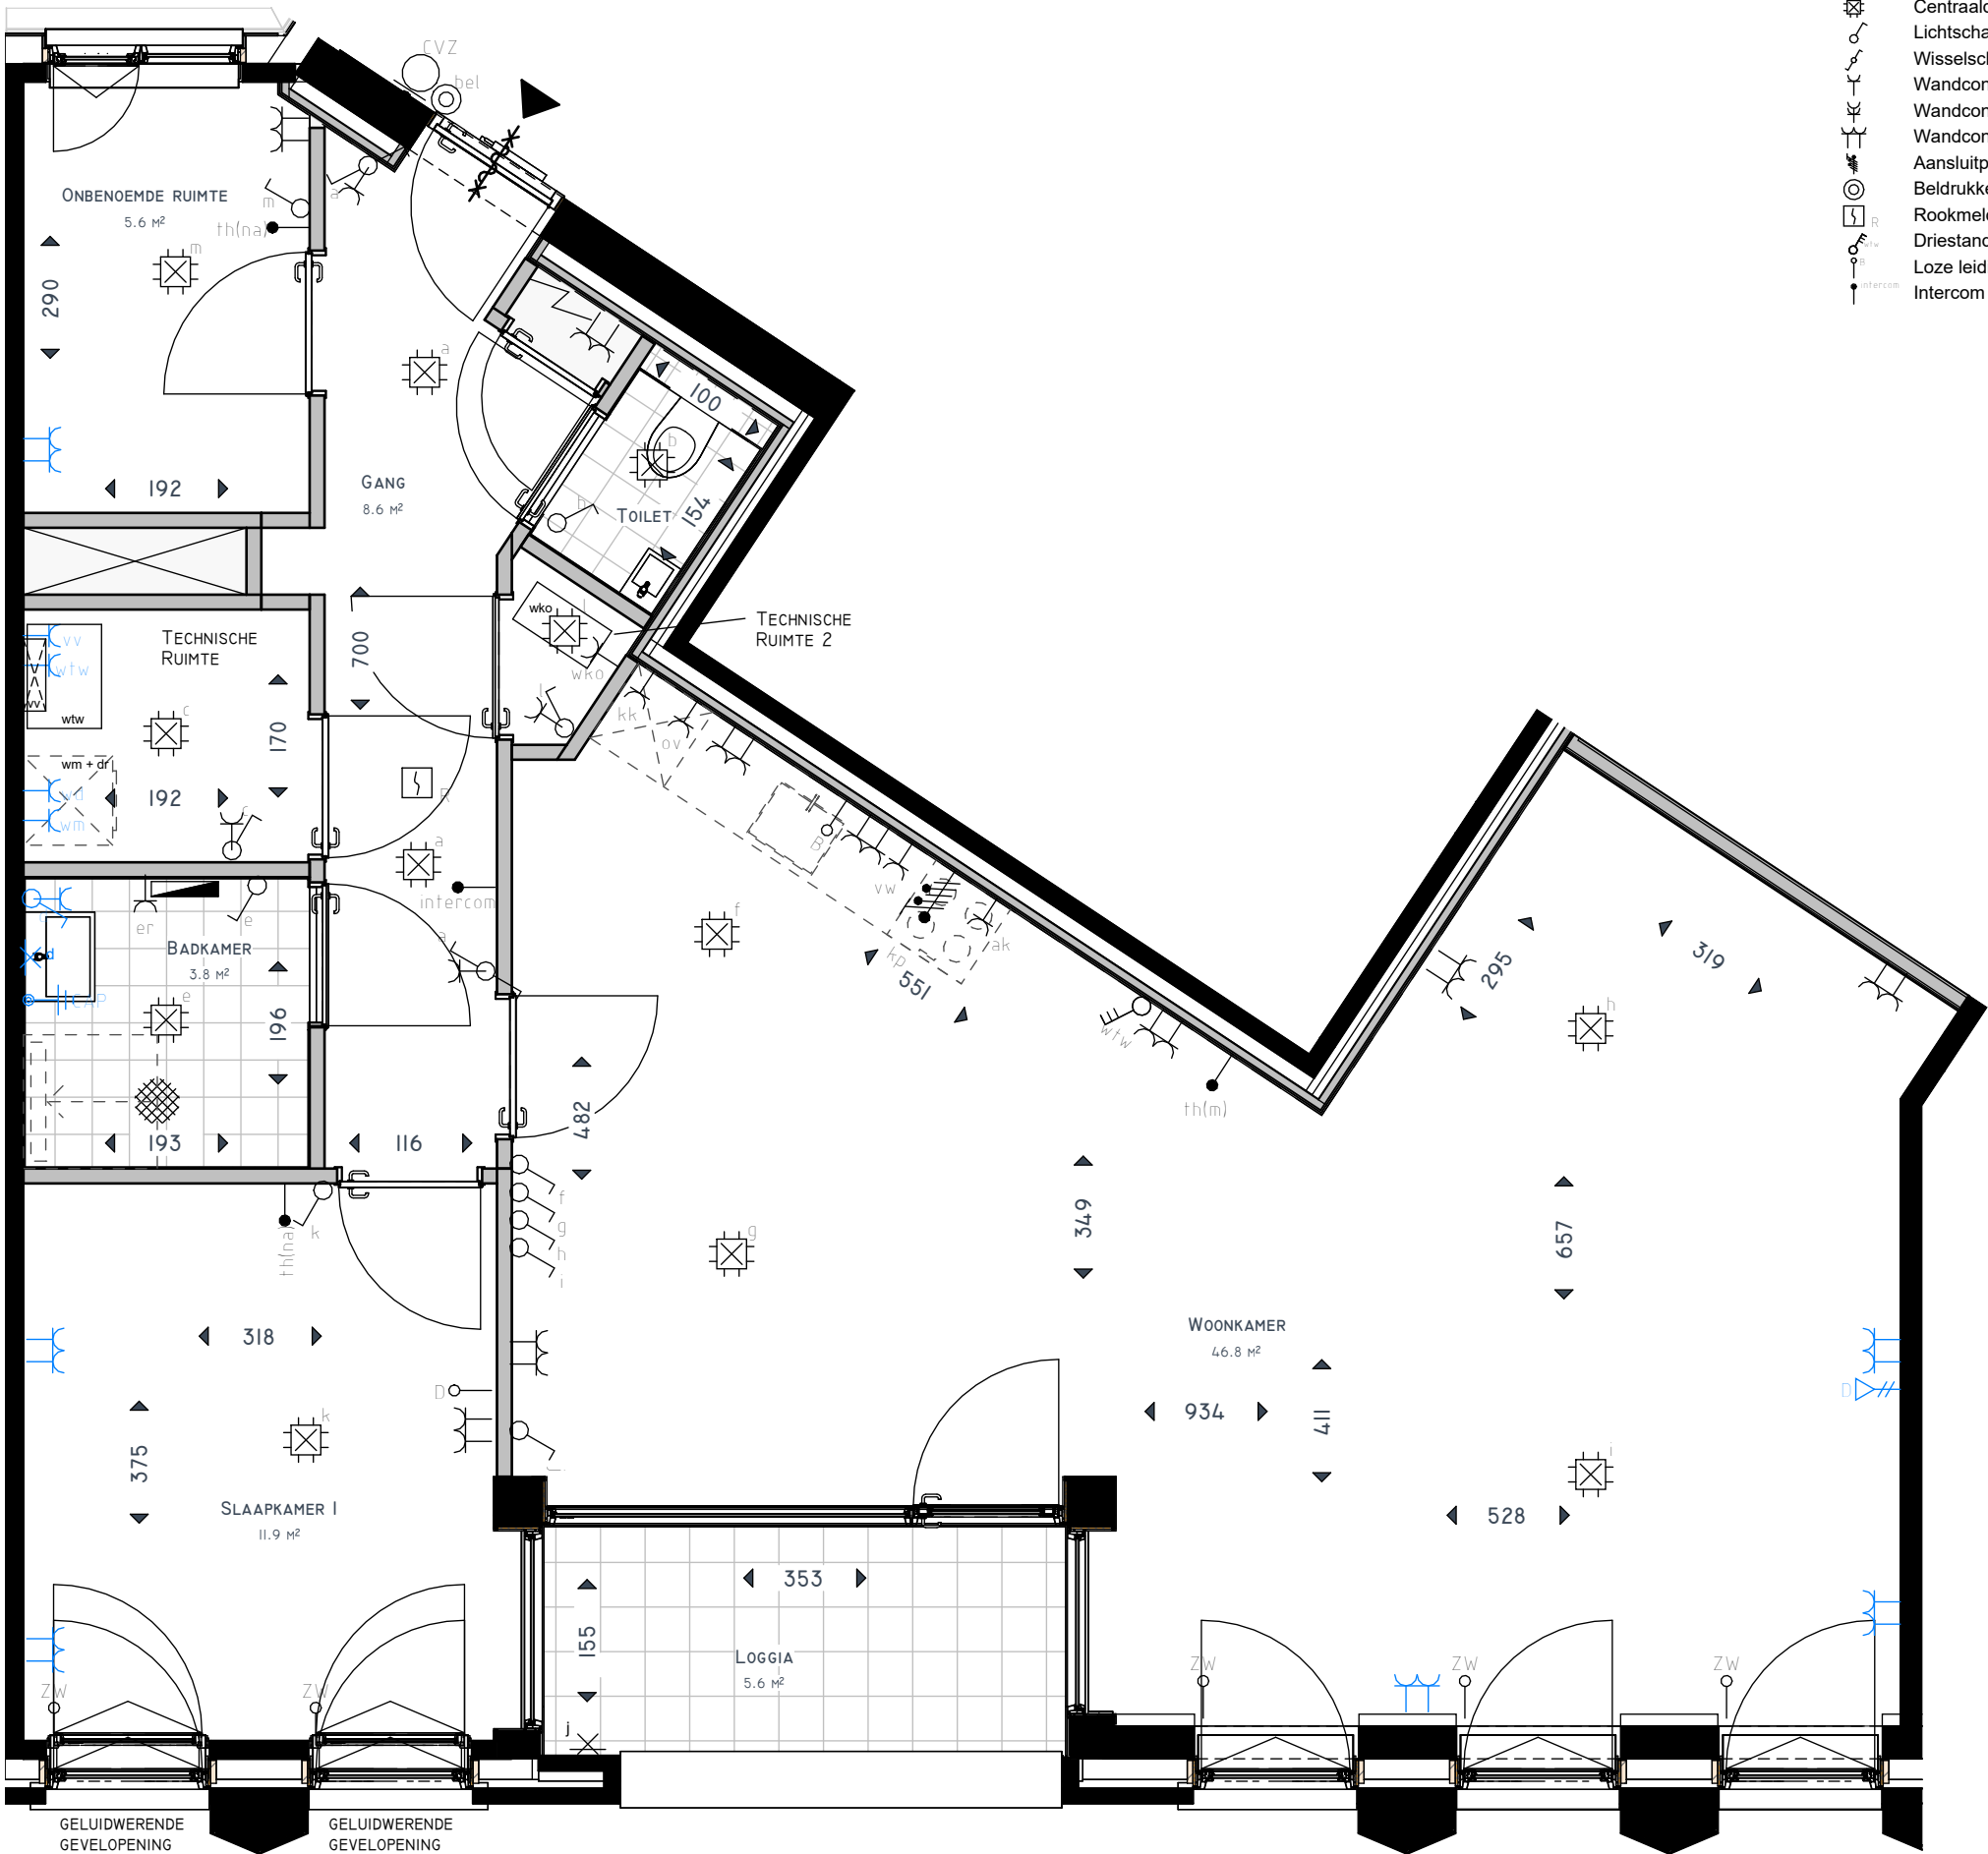

eerste verdieping

eerste verdieping



Verkooptekening:
Bouwnummer A21
Woningtype A3
Tramsingel 74 B2

Formaat:	A2	Fase:	Verkoopfase
Schaal:	1:50	Status:	Definitief
Proj.Nr.:	771	Datum:	09-07-2026
Tek.Nr.:	BLX-VK-A21		