

RENV001

- CONSTRUCTIEVE WAND
- LICHTE SCHEIDINGSWAND
- ◀ 100 ▶

MAATVOERING TUSSEN OPGAANDE CONSTRUCTIE IN CENTIMETERS

- Aansluitpunt data bedraad

•

Aansluitpunt data niet bedraad

•

Aansluitpunt thermostaat hoofdregeling

•

Aansluitpunt thermostaat naregeling

•

Aansluitpunt CO₂ opnemer

•

Aansluitpunt zonwering bedraad

•

Aansluitpunt zonwering niet bedraad

•

Aansluitpunt niet bedraad

•

Aardmat

•

Centraal aardpunt

•

Aansluitpunt licht zonder armatuur

•

Wandarmatuur

•

Centraaldoos met lichtpunt

•

Lichtschakelaar

•

Wisselschakelaar

•

Wandcontactdoos enkelvoudig

•

Wandcontactdoos dubbelvoudig verticaal

•

Wandcontactdoos dubbelvoudig horizontaal

•

Aansluitpunt perilex 2-fasen

•

Beldrukker

•

Rookmelder

•

Driestandenschakelaar WTW

•

Loze leiding boiler

•

Intercom
- vv

Verdeler vloerverwarming

wtw

Warmteterugwinunit

wm

Wasmachine

wd

Wasdroger

wko

Warmte-Koude Opslag

kk

Koelkast

ov

Oven

ak

Afzuigkap

vw

Vaatwasser

kp

Kookplaat

er

Elektrische radiator met thermostaatknop

B

Boiler

D

Data

Radiator

Verdeler vloerverwarming

CVZ


Armatuur op centrale voorzieningen/noodverlichting

deur zelfsluitend


deur zelfsluitend WBDBO 30 min.

deur zelfsluitend WBDBO 60 min.
- ELEKTRAPUNTEN AANGEGEVEN IN BLAUW KUNNEN NIET WORDEN VERPLAATST.

AAN DEZE TEKENING KUNNEN GEEN RECHTEN WORDEN ONTLEEND. DE MAATVOERING IS IN CENTIMETERS AANGEGEVEN EN BIJ BENADERING, KAN IN WERKELIJKHEID AFWIJKEN. WIJZIGINGEN IN HET ONTWERP EN UITVOERING ZIJN VOORBEHOUDEN. DE PLAATS EN AFMETING VAN INSTALLATIES, KEUKEN EN SANITAIR ZIJN SCHEMATISCH WEERGEGEVEN.

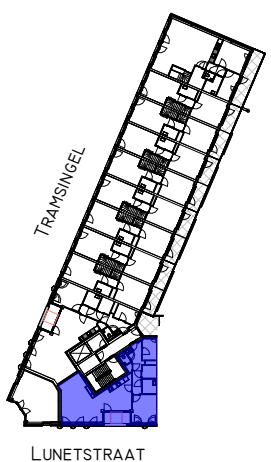

eerste verdieping

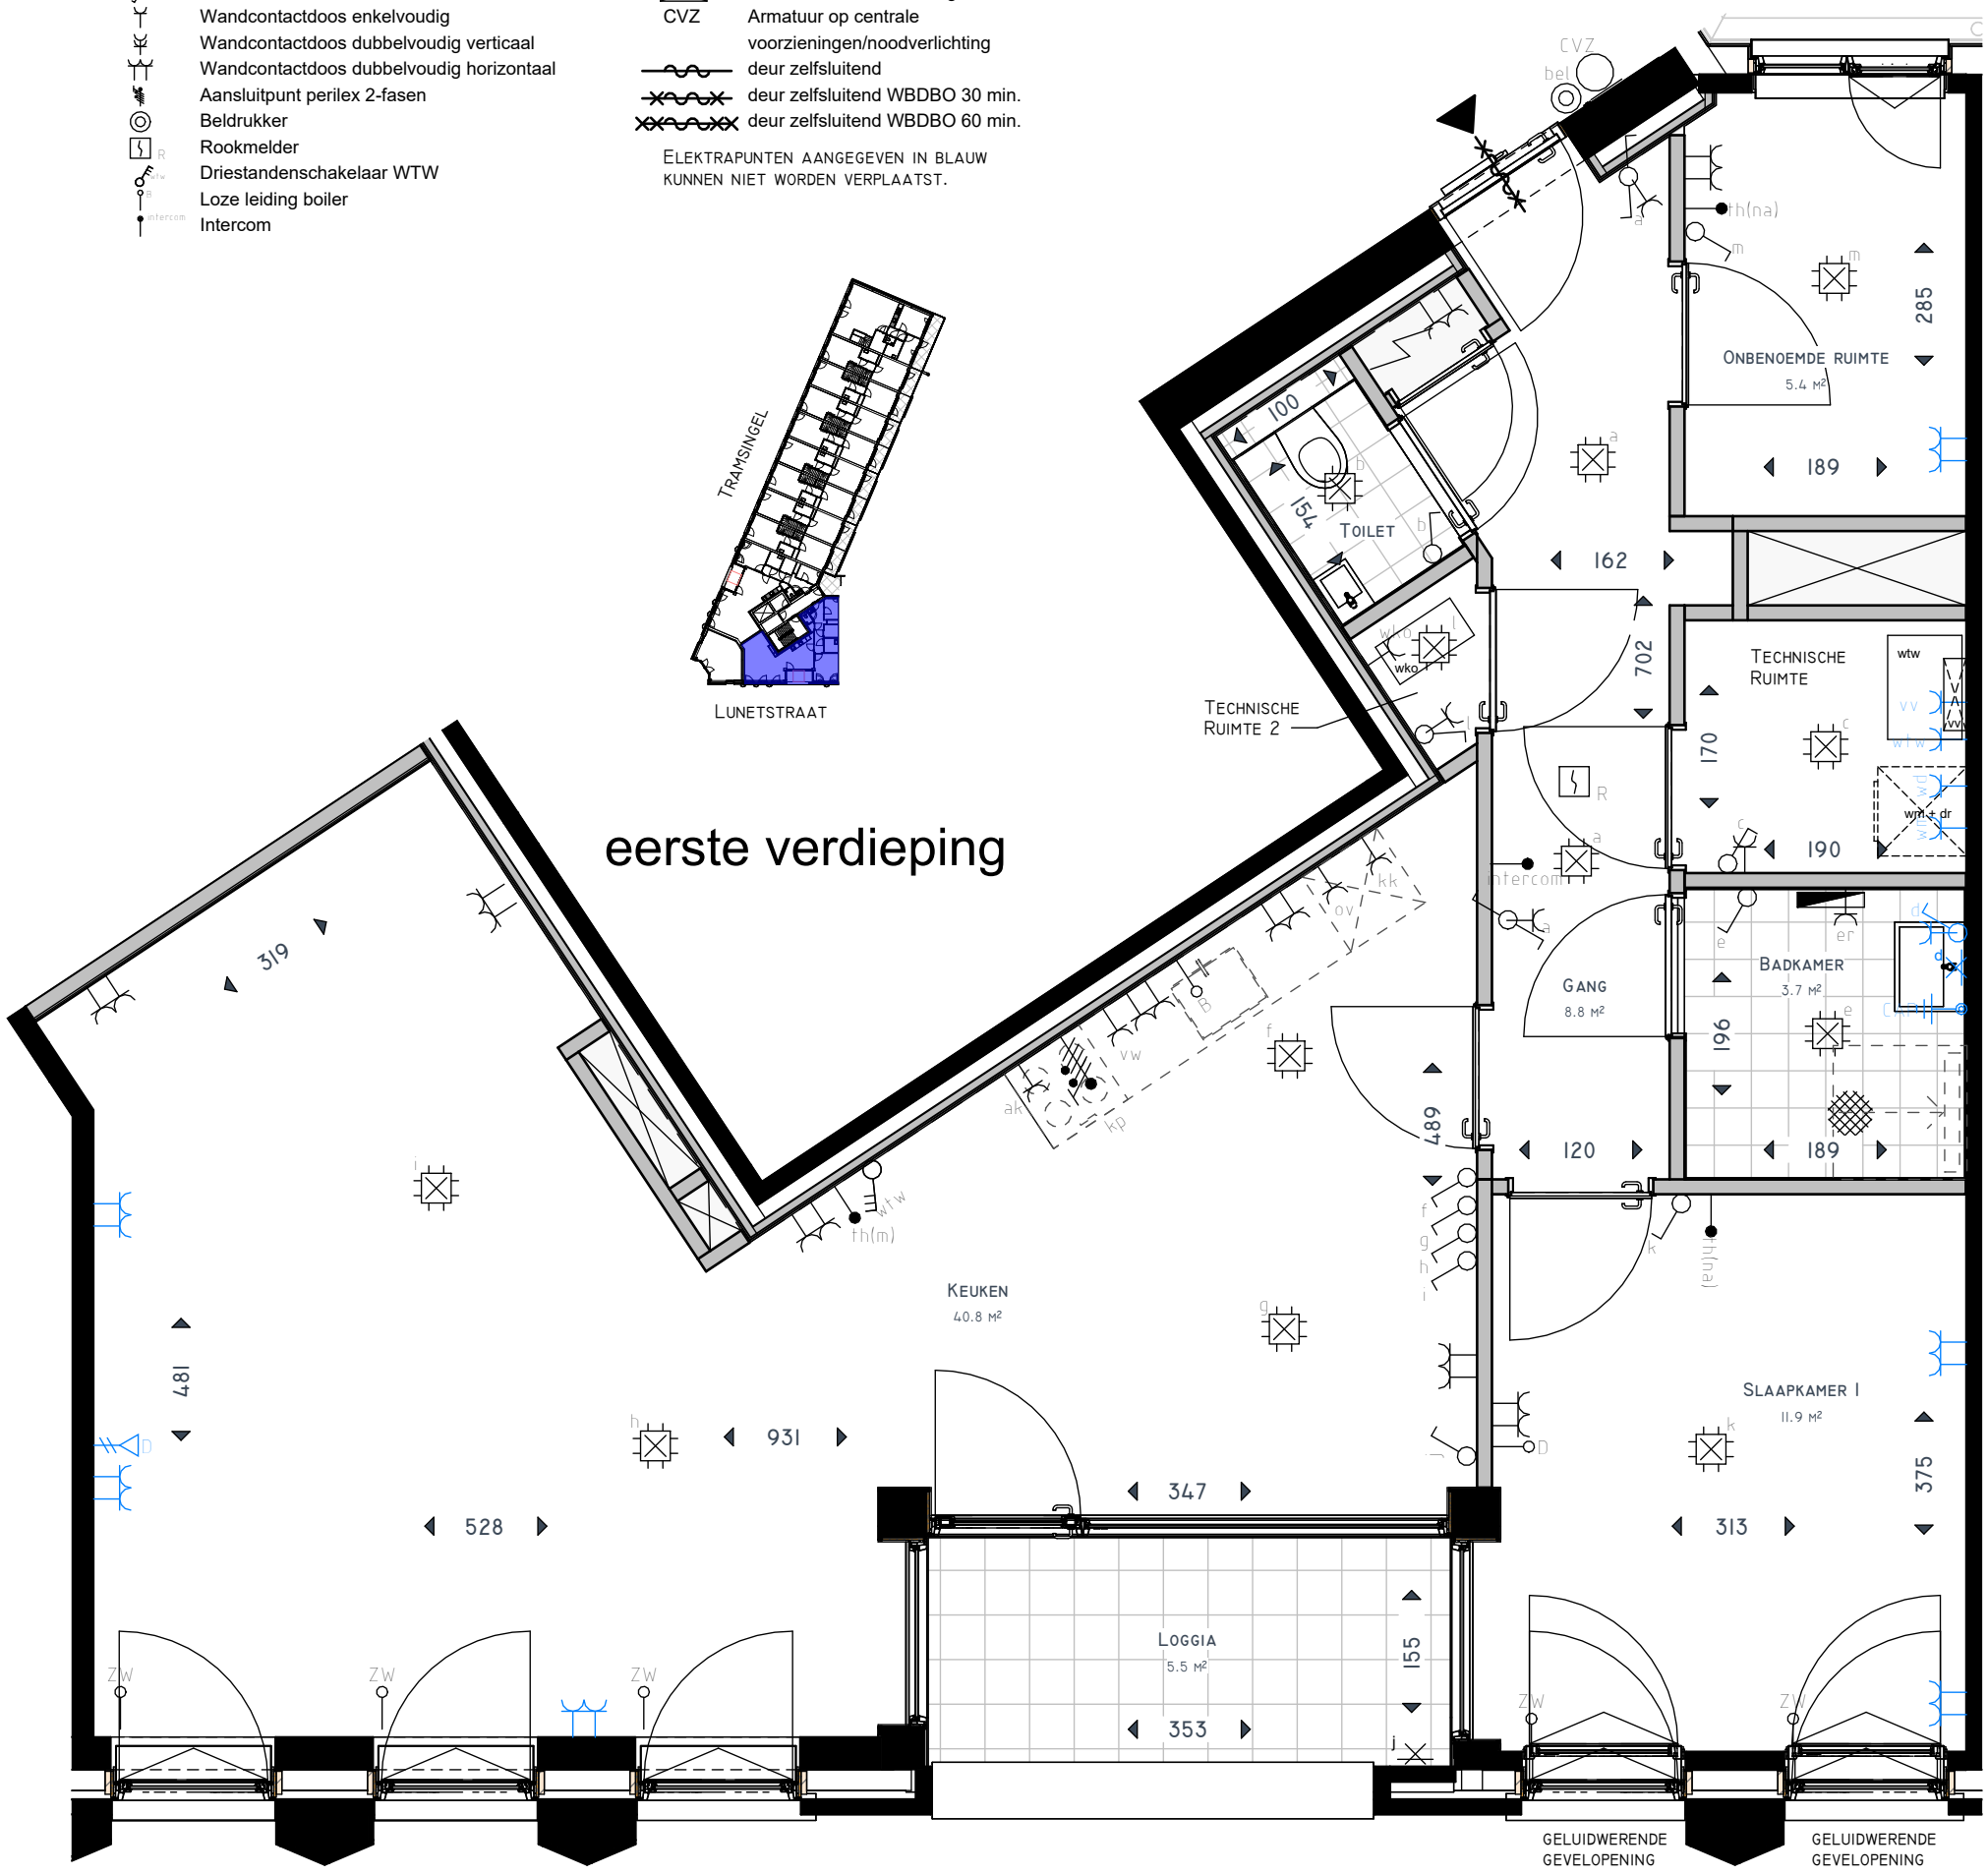

eerste verdieping

LUNEXT BREDA	Verkooptekening: Bouwnummer A22 Woningtype A4 Tramsingel 74 B1	Formaat:	A3	Fase:	Verkoopfase
		Schaal:	1:50	Status:	Definitief
		Proj.Nr.:	771	Datum:	09-07-2026
		Tek.Nr.:	BLX-VK-A22		