

RENVOOI

- CONSTRUCTIEVE WAND
- LICHTE SCHEIDINGSWAND
- ◀ 100 ▶
- MAATVOERING TUSSEN OPGAANDE CONSTRUCTIE IN CENTIMETERS

- Aansluitpunt data bedraad
- Aansluitpunt data niet bedraad
- Aansluitpunt thermostaat hoofdregeling
- Aansluitpunt thermostaat naregeling
- Aansluitpunt CO₂ opnemer
- Aansluitpunt zonwering bedraad
- Aansluitpunt zonwering niet bedraad
- Aansluitpunt niet bedraad
- Aardmat
- Centraal aardpunt
- Aansluitpunt licht zonder armatuur
- Wandarmatuur
- Centraaldoos met lichtpunt
- Lichtschakelaar
- Wisselschakelaar
- Wandcontactdoos enkelvoudig
- Wandcontactdoos dubbelvoudig verticaal
- Wandcontactdoos dubbelvoudig horizontaal
- Aansluitpunt perilex 2-fasen
- Beldrukker
- Rookmelder
- Driestandenschakelaar WTW
- Loze leiding boiler
- Intercom


- vv
- Verdeler vloerverwarming

wtwwmwdwkokkovakvwkperBDCVZ

ELEKTRAPUNTEN AANGEGEVEN IN BLAUW
KUNNEN NIET WORDEN VERPLAATST.


AAN DEZE TEKENING KUNNEN GEEN RECHTEN WORDEN ONTLEEND. DE MAATVOERING IS IN CENTIMETERS AANGEGEVEN EN BIJ BENADERING, KAN IN WERKELIJKHEID AFWIJKEN. WIJZIGINGEN IN HET ONTWERP EN UITVOERING ZIJN VOORBEHOUDEN. DE PLAATS EN AFMETING VAN INSTALLATIES, KEUKEN EN SANITAIR ZIJN SCHEMATISCHE WEERGEGEVEN.

tweede verdieping

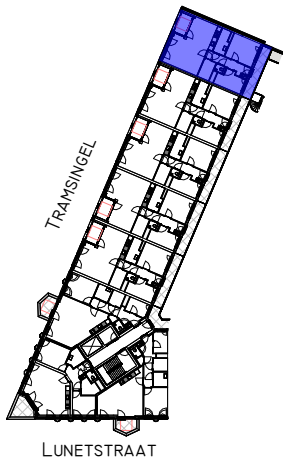

tweede verdieping

I.V.M. HET NOG IN TE METEN BELENDE PERCEEL KAN HET MOGELIJK NOODZAKELIJK ZIJN DE POSITIE VAN DEZE KOPGEVEL TE WIJZIGEN. DIT HEEFT DAN OOK CONSEQUENTIES VOOR DE MAATVOERING VAN DE RUIMTES IN UW WONING. INDIEN DIT HET GEVAL IS ZAL DIT T.Z.T. MET U GECOMMUNICEERD WORDEN.

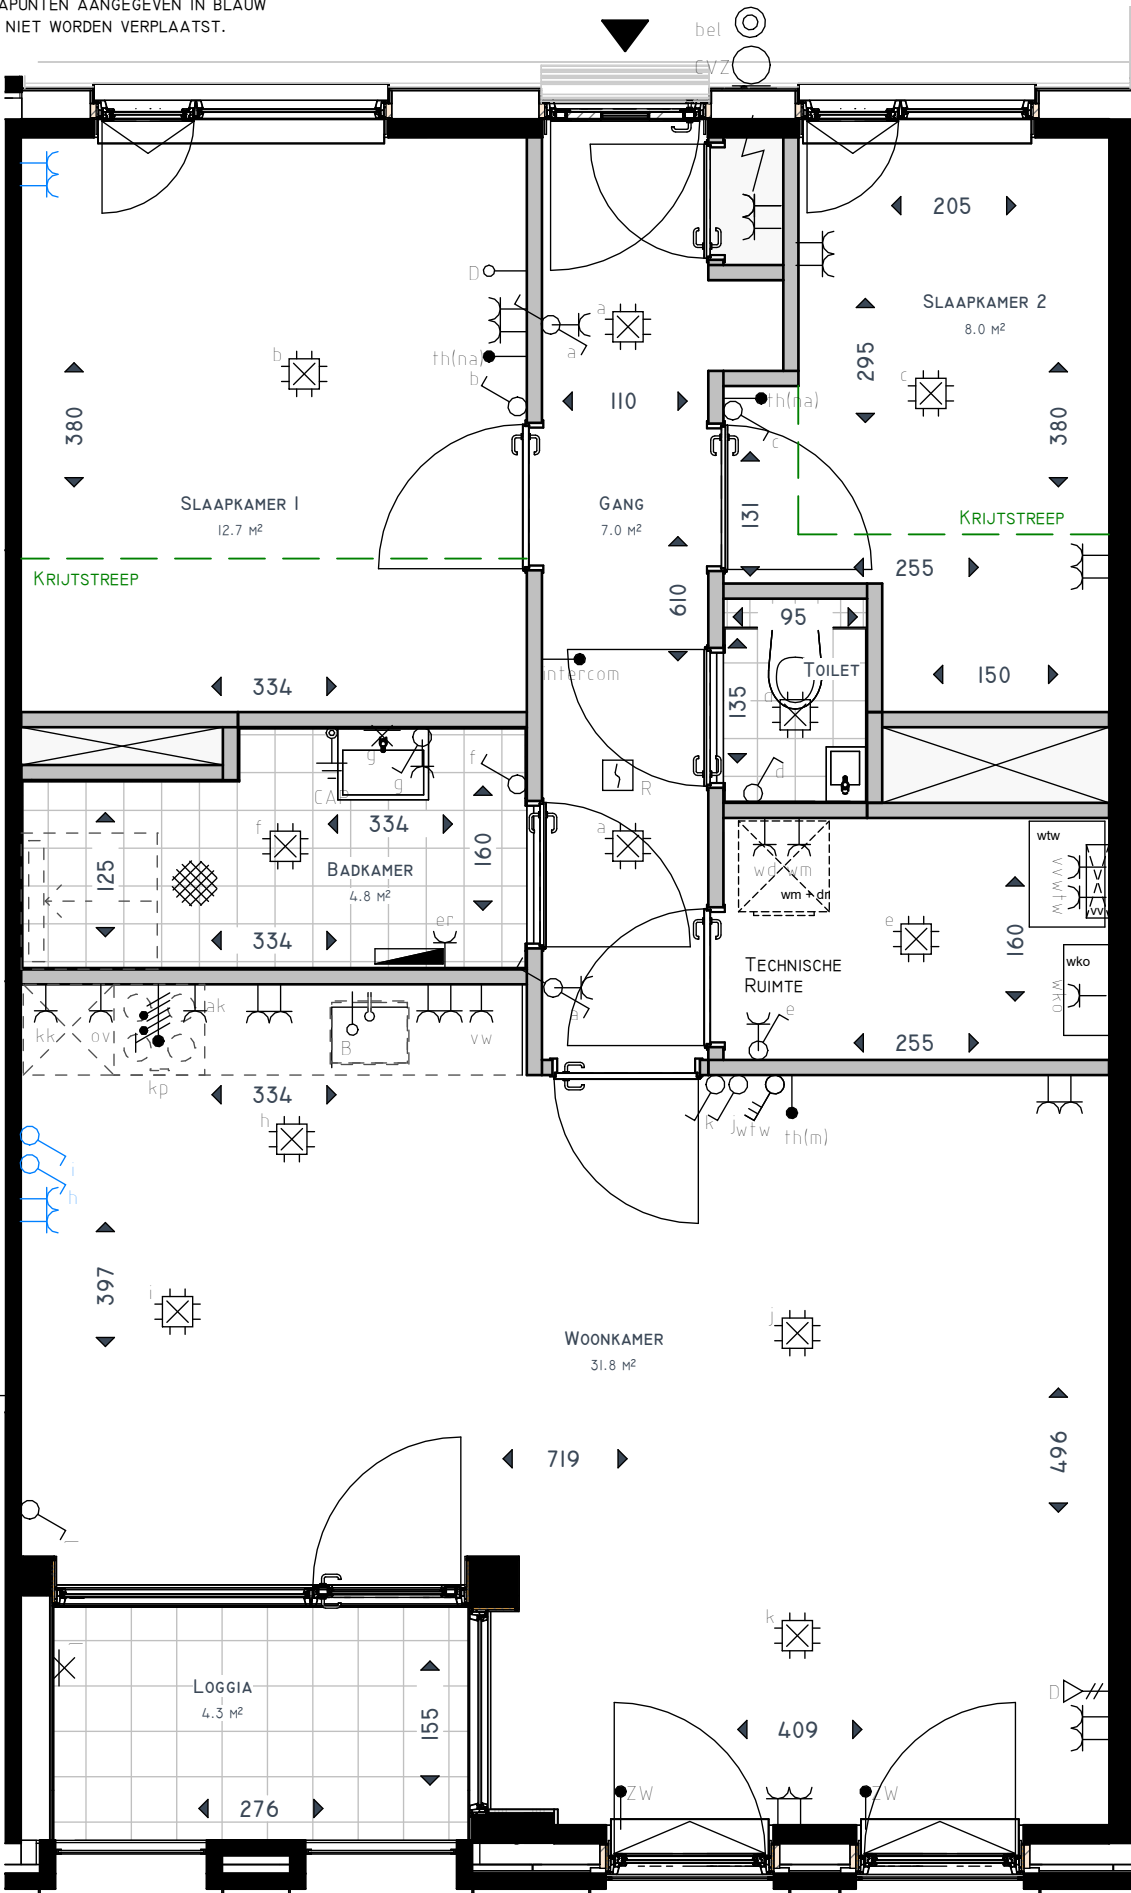

Verkooptekening:
Bouwnummer A25
Woningtype A5k
Tramssingel 74 C8

Formaat:	A3	Fase:	Verkoopfase
Schaal:	1:50	Status:	Definitief
Proj.Nr.:	771	Datum:	09-07-2026
Tek.Nr.:	BLX-VK-A25		