

RENVOOI

- CONSTRUCTIEVE WAND
- LICHTE SCHEIDINGSWAND
- ◀ 100 ▶
- MAATVOERING TUSSEN OPGAANDE CONSTRUCTIE IN CENTIMETERS

- Aansluitpunt data bedraad
- Aansluitpunt data niet bedraad
- Aansluitpunt thermostaat hoofdregeling
- Aansluitpunt thermostaat naregeling
- Aansluitpunt CO₂ opnemer
- Aansluitpunt zonwering bedraad
- Aansluitpunt zonwering niet bedraad
- Aansluitpunt niet bedraad
- Aardmat
- Centraal aardpunt
- Aansluitpunt licht zonder armatuur
- Wandarmatuur
- Centraaldoos met lichtpunt
- Lichtschakelaar
- Wisselschakelaar
- Wandcontactdoos enkelvoudig
- Wandcontactdoos dubbelvoudig verticaal
- Wandcontactdoos dubbelvoudig horizontaal
- Aansluitpunt perilex 2-fasen
- Beldrukker
- Rookmelder
- Driestandenschakelaar WTW
- Loze leiding boiler
- Intercom


- vv
- Verdeler vloerverwarming
- wtw
- Warmteterugwinunit
- wm
- Wasmachine
- wd
- Wasdroger
- wko
- Warmte-Koude Opslag
- kk
- Koelkast
- ov
- Oven
- ak
- Afzuigkap
- vw
- Vaatwasser
- kp
- Kookplaat
- er
- Elektrische radiator met thermostaatknop
- B
- Boiler
- D
- Data
-
- Radiator
-
- Verdeler vloerverwarming
- CVZ
- Armatuur op centrale

- voorzieningen/noodverlichting
- deur zelfsluitend
- deur zelfsluitend WDBO 30 min.
- deur zelfsluitend WDBO 60 min.


ELEKTRAPUNTEN AANGEGEVEN IN BLAUW
KUNNEN NIET WORDEN VERPLAATST.

AAN DEZE TEKENING KUNNEN GEEN RECHTEN WORDEN
ONTLEEND. DE MAATVOERING IS IN CENTIMETERS
AANGEGEVEN EN BIJ BENADERING, KAN IN WERKELIJKHEID
AFWIJKEN. WIJZIGINGEN IN HET ONTWERP EN UITVOERING
ZIJN VOORBEHOUDEN. DE PLAATS EN AFMETING VAN
INSTALLATIES, KEUKEN EN SANITAIR ZIJN SCHEMATISCHE
WEERGEGEVEN.

tweede verdieping

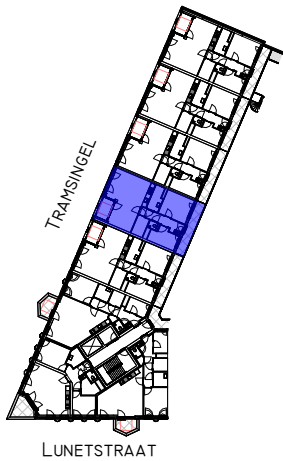

tweede verdieping

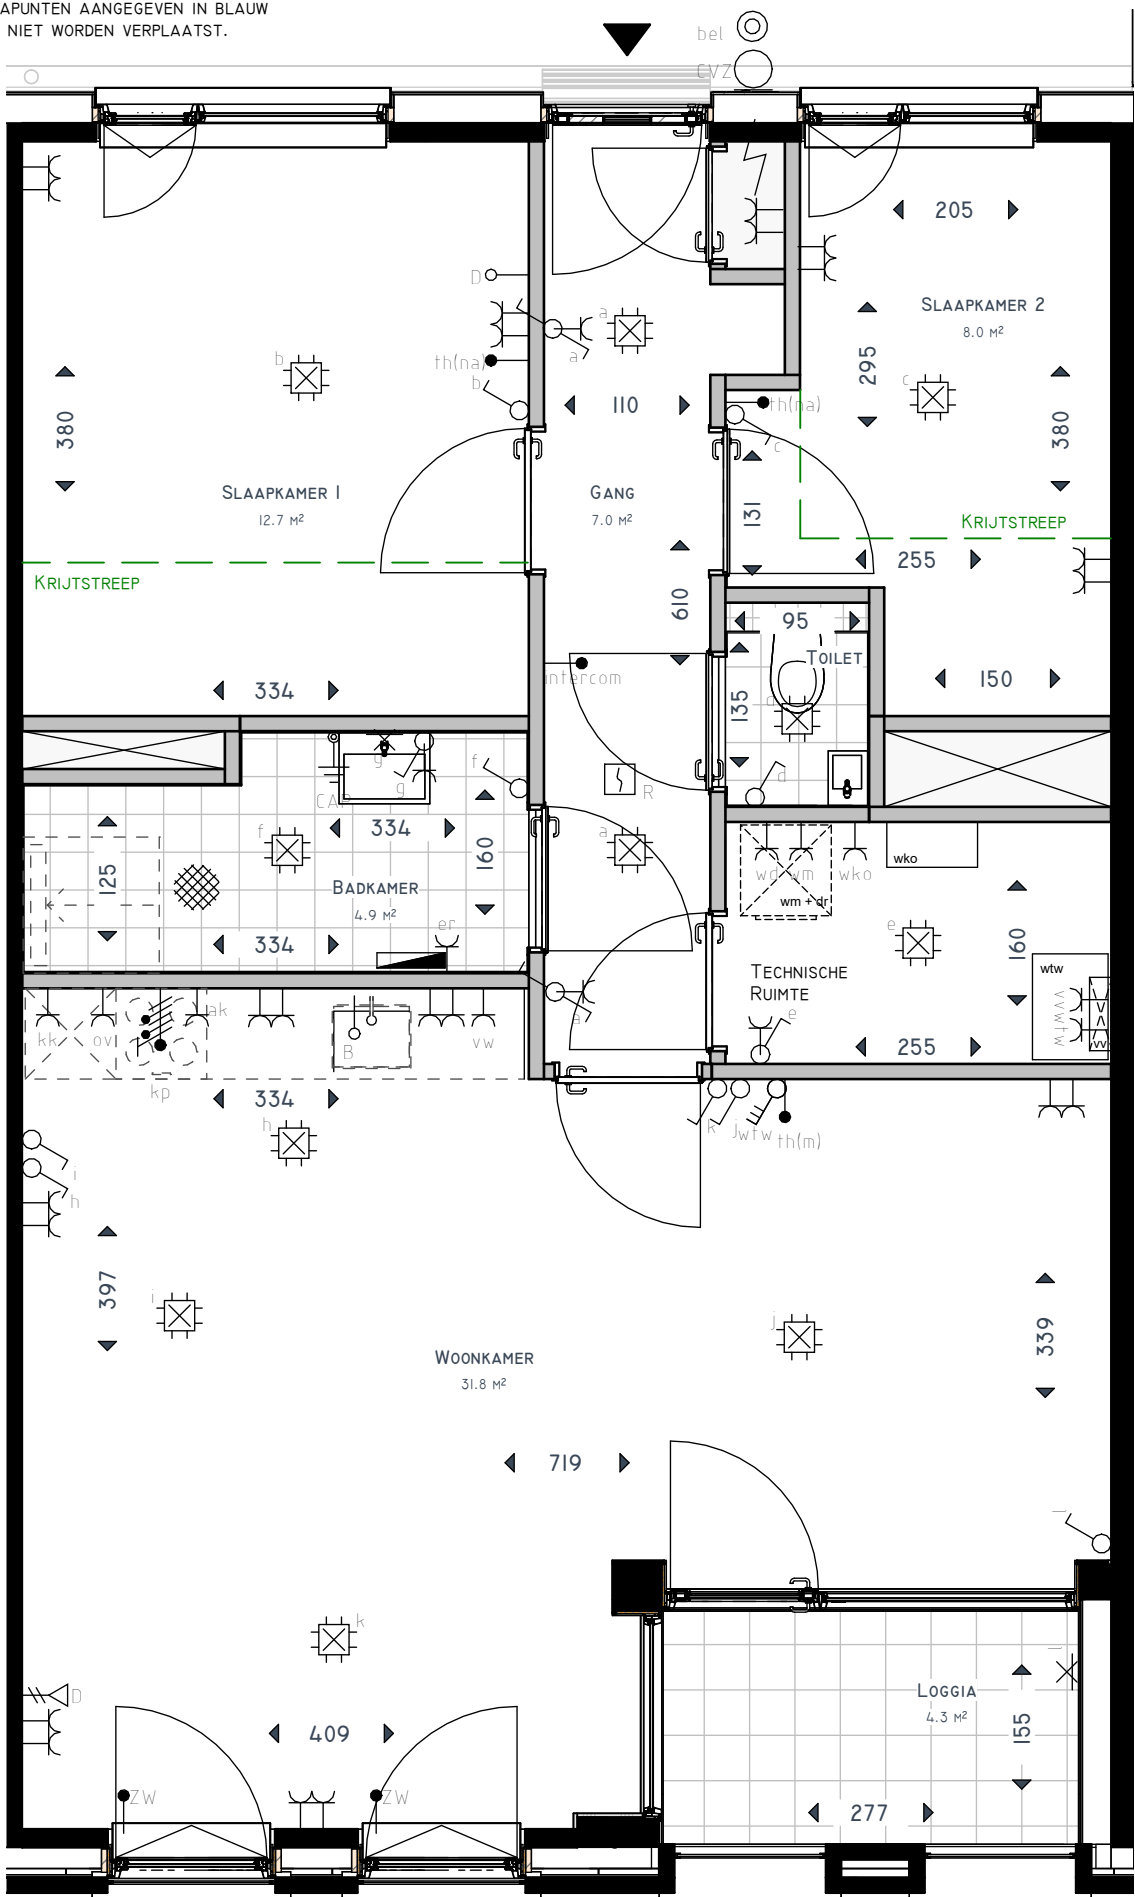

Verkooptekening:
Bouwnummer A28
Woningtype A5 sp
Tramsingel 74 C5

Formaat:	A3	Fase:	Verkoopfase
Schaal:	1:50	Status:	Definitief
Proj.Nr.:	771	Datum:	09-07-2026
Tek.Nr.:	BLX-VK-A28		