

RENV001

- CONSTRUCTIEVE WAND
- LICHTE SCHEIDINGSWAND
- ◀ 100 ▶
- MAATVOERING TUSSEN OPGAANDE CONSTRUCTIE IN CENTIMETERS


- Aansluitpunt data bedraad
- Aansluitpunt data niet bedraad
- Aansluitpunt thermostaat hoofdregeling
- Aansluitpunt thermostaat naregeling
- Aansluitpunt CO₂ opnemer
- Aansluitpunt zonwering bedraad
- Aansluitpunt zonwering niet bedraad
- Aansluitpunt niet bedraad
- Aardmat
- Centraal aardpunt
- Aansluitpunt licht zonder armatuur
- Wandarmatuur
- Centraaldoos met lichtpunt
- Lichtschakelaar
- Wisselschakelaar
- Wandcontactdoos enkelvoudig
- Wandcontactdoos dubbelvoudig verticaal
- Wandcontactdoos dubbelvoudig horizontaal
- Aansluitpunt perilex 2-fasen
- Beldrukker
- Rookmelder
- Driestandenschakelaar WTW
- Loze leiding boiler
- Intercom

- vv
- Verdeler vloerverwarming
- wtw
- Warmteterugwinunit
- wm
- Wasmachine
- wd
- Wasdroger
- wko
- Warmte-Koude Opslag
- kk
- Koelkast
- ov
- Oven
- ak
- Afzuigkap
- vw
- Vaatwasser
- kp
- Kookplaat
- er
- Elektrische radiator met thermostaatknop
- B
- Boiler
- D
- Data
-
- Radiator
-
- Verdeler vloerverwarming
- CVZ
- Armatuur op centrale

- voorzieningen/noodverlichting
- deur zelfsluitend
- deur zelfsluitend WBDBO 30 min.
- deur zelfsluitend WBDBO 60 min.

ELEKTRAPUNTEN AANGEGEVEN IN BLAUW
KUNNEN NIET WORDEN VERPLAATST.


AAN DEZE TEKENING KUNNEN GEEN RECHTEN WORDEN ONTLEEND. DE MAATVOERING IS IN CENTIMETERS AANGEGEVEN EN BIJ BENADERING, KAN IN WERKELIJKHEID AFWIJKEN. WIJZIGINGEN IN HET ONTWERP EN UITVOERING ZIJN VOORBEHOUDEN. DE PLAATS EN AFMETING VAN INSTALLATIES, KEUKEN EN SANITAIR ZIJN SCHEMATISCHE WEERGEGEVEN.

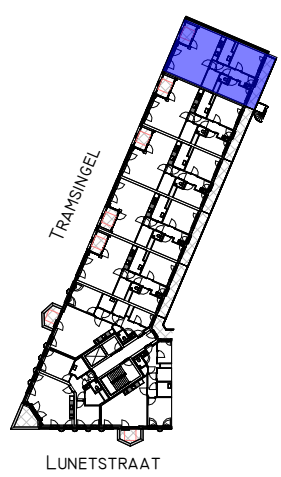

derde verdieping

I.V.M. HET NOG IN TE METEN
BELENDEDE PERCEEL KAN HET
MOGELIJK NOODZAKELIJK ZIJN DE
POSITIE VAN DEZE KOPGEVEL TE
WIJZIGEN. DIT HEEFT DAN OOK
CONSEQUENTIES VOOR DE
MAATVOERING VAN DE RUIMTES
IN UW WONING. INDIEN DIT HET
GEVAL IS ZAL DIT T.Z.T. MET U
GECOMMUNICEERD WORDEN.

derde verdieping

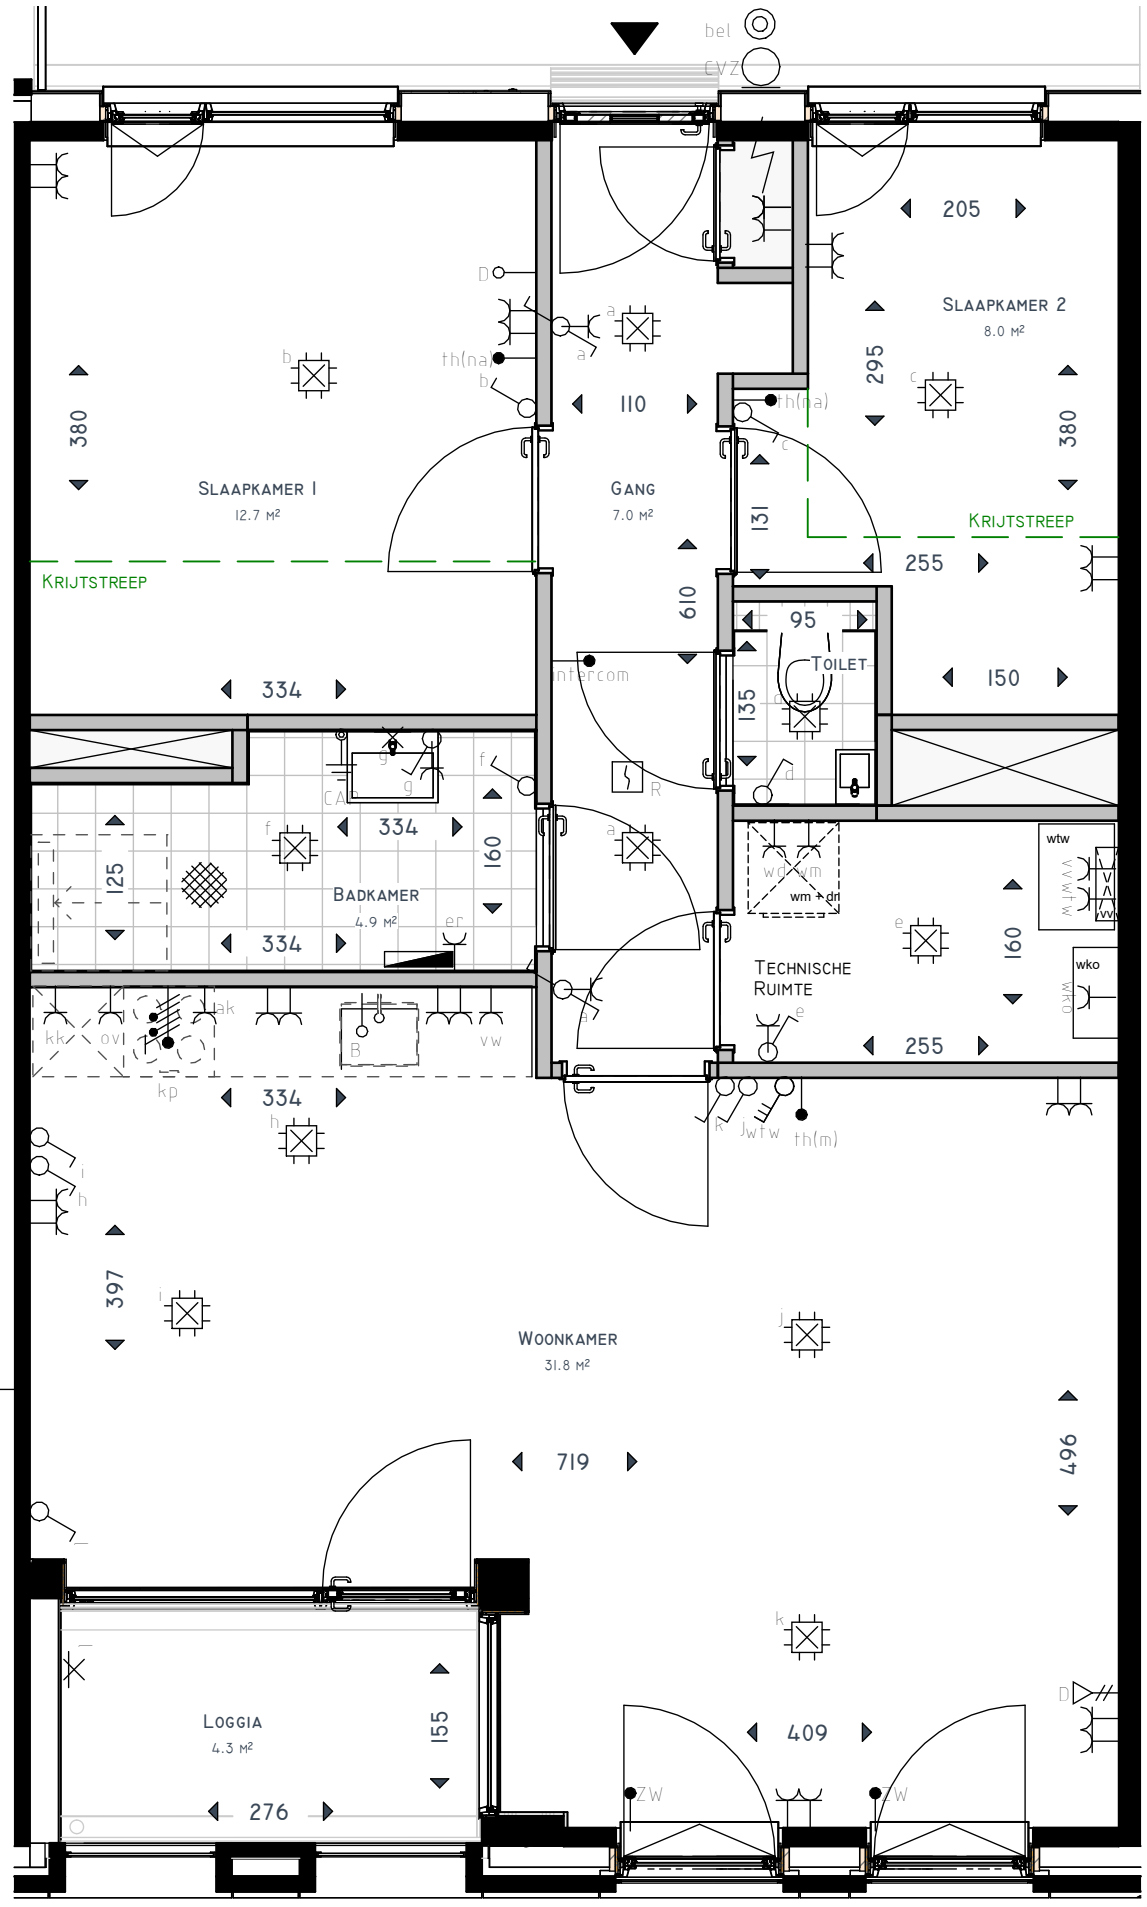

Verkooptekening:
Bouwnummer A42
Woningtype A5
Tramsingel 74 D8

Formaat:	A3	Fase:	Verkoopfase
Schaal:	1:50	Status:	Definitief
Proj.Nr.:	771	Datum:	09-07-2026
Tek.Nr.:	BLX-VK-A42		