


 CONSTRUCTIEVE WAND
 LICHTE SCHEIDINGSWAND
 100 MAATVOERING TUSSEN OPGAANDE CONSTRUCTIE IN CENTIMETERS

- | | |
|--|--|
| | Aansluitpunt data bedraad |
| | Aansluitpunt data niet bedraad |
| | Aansluitpunt thermostaat hoofdregeling |
| | Aansluitpunt thermostaat naregeling |
| | Aansluitpunt CO ₂ opnemer |
| | Aansluitpunt zonwering bedraad |
| | Aansluitpunt zonwering niet bedraad |
| | Aansluitpunt niet bedraad |
| | Aardmat |
| | Centraal aardpunt |
| | Aansluitpunt licht zonder armatuur |
| | Wandarmatuur |
| | Centraaldoos met lichtpunt |
| | Lichtschakelaar |
| | Wisselschakelaar |
| | Wandcontactdoos enkelvoudig |
| | Wandcontactdoos dubbelvoudig verticaal |
| | Wandcontactdoos dubbelvoudig horizontaal |
| | Aansluitpunt perilex 2-fasen |
| | Beldrukker |
| | Rookmelder |
| | Driestandenschakelaar WTW |
| | Loze leiding boiler |
| | Intercom |


- | | |
|---|--|
| vv | Verdeler Vloerverwarming |
| wtw | Warmteterugwinunit |
| wm | Wasmachine |
| wd | Wasdroger |
| wko | Warmte-Koude Opslag |
| kk | Koelkast |
| ov | Oven |
| ak | Afzuigkap |
| vw | Vaatwasser |
| kp | Kookplaat |
| er | Elektrische radiator met thermostaatknop |
| B | Boiler |
| D | Data |
|  | Radiator |
|  | Verdeler vloerverwarming |
| CVZ | Armatuur op centrale
voorzieningen/hoodverlichting
deur zelfsluitend
deur zelfsluitend WBDBO 30 min.
deur zelfsluitend WBDBO 60 min. |

ELEKTRAPUNTEN AANGEGEVEN IN BLAUW
KUNNEN NIET WORDEN VERPLAATST.

derde verdieping

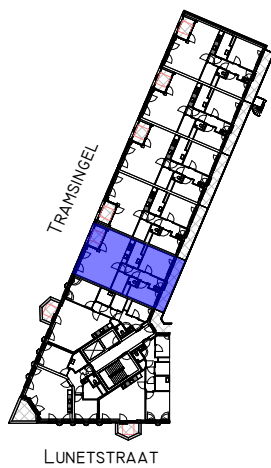

derde verdieping

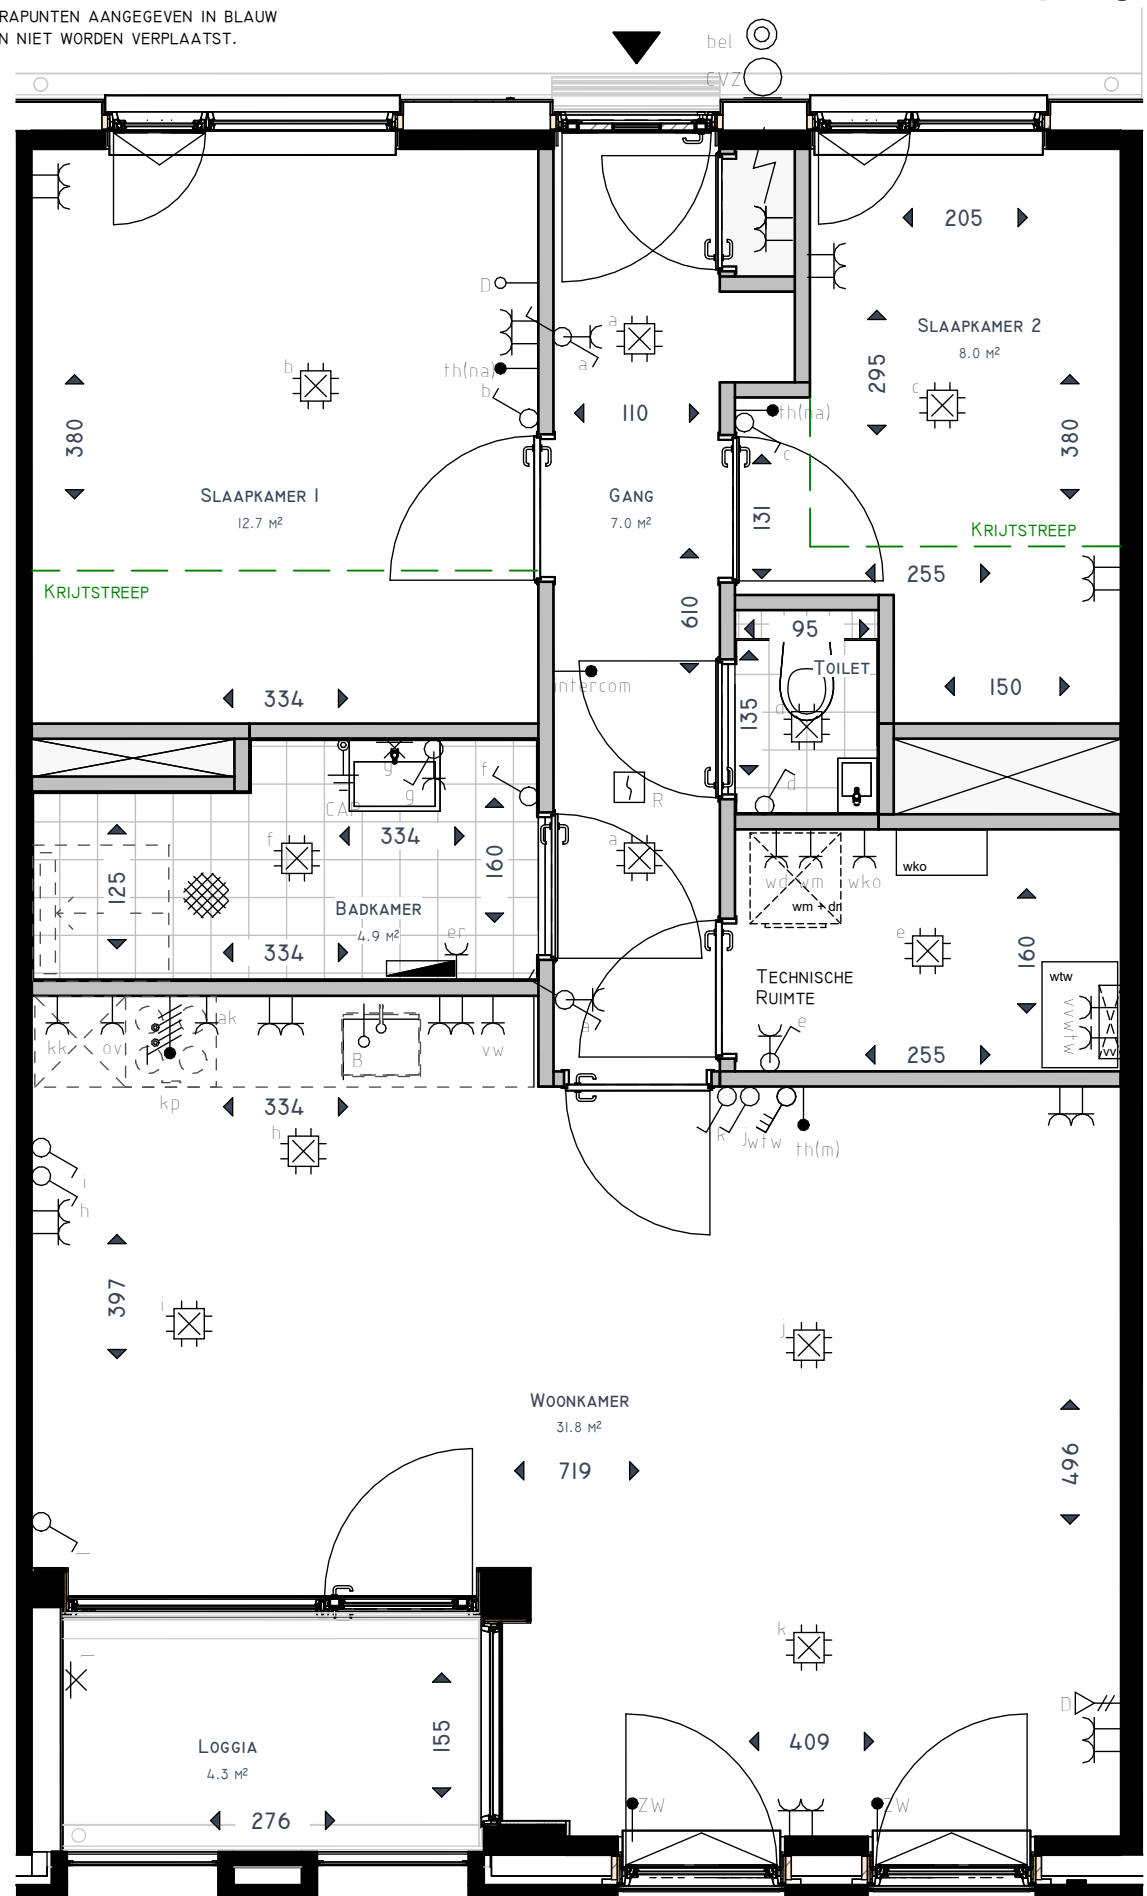

Verkooptekening:
Bouwnummer A46
Woningtype A5
Tramsingel 74 D4

<i>Formaat:</i>	A3	<i>Fase:</i>	Verkoopfase
<i>Schaal:</i>	1:50	<i>Status:</i>	Definitief
<i>Proj.Nr.:</i>	771	<i>Datum:</i>	09-07-2026
<i>Tek.Nr.:</i>	BLX-VK-A46		