

RENV001

- CONSTRUCTIEVE WAND
- LICHTE SCHEIDINGSWAND
- ◀ 100 ▶

MAATVOERING TUSSEN OPGAANDE CONSTRUCTIE IN CENTIMETERS

- Aansluitpunt data bedraad

•

Aansluitpunt data niet bedraad

•

Aansluitpunt thermostaat hoofdregeling

•

Aansluitpunt thermostaat naregeling

•

Aansluitpunt CO₂ opnemer

•

Aansluitpunt zonwering bedraad

•

Aansluitpunt zonwering niet bedraad

•

Aansluitpunt niet bedraad

•

Aardmat

•

Centraal aardpunt

•

Aansluitpunt licht zonder armatuur

•

Wandarmatuur

•

Centraaldoos met lichtpunt

•

Lichtschakelaar

•

Wisselschakelaar

•

Wandcontactdoos enkelvoudig

•

Wandcontactdoos dubbelvoudig verticaal

•

Wandcontactdoos dubbelvoudig horizontaal

•

Aansluitpunt perilex 2-fasen

•

Beldrukker

•

Rookmelder

•

Driestandenschakelaar WTW

•

Loze leiding boiler

•

Intercom
- vv

Verdeler vloerverwarming

wtw

Warmteterugwinunit

wm

Wasmachine

wd

Wasdroger

wko

Warmte-Koude Opslag

kk

Koelkast

ov

Oven

ak

Afzuigkap

vw

Vaatwasser

kp

Kookplaat

er

Elektrische radiator met thermostaatknop

B

Boiler

D

Data

Radiator

Verdeler vloerverwarming

CVZ

Armatuur op centrale
- voorzieningen/noodverlichting

—

deur zelfsluitend


—

deur zelfsluitend WDBO 30 min.


—

deur zelfsluitend WDBO 60 min.
- ELEKTRAPUNTEN AANGEGEVEN IN BLAUW KUNNEN NIET WORDEN VERPLAATST.

AAN DEZE TEKENING KUNNEN GEEN RECHTEN WORDEN ONTLEEND. DE MAATVOERING IS IN CENTIMETERS AANGEGEVEN EN BIJ BENADERING, KAN IN WERKELIJKHEID AFWIJKEN. WIJZIGINGEN IN HET ONTWERP EN UITVOERING ZIJN VOORBEHOUDEN. DE PLAATS EN AFMETING VAN INSTALLATIES, KEUKEN EN SANITAIR ZIJN SCHEMATISCHE WEERGEGEVEN.

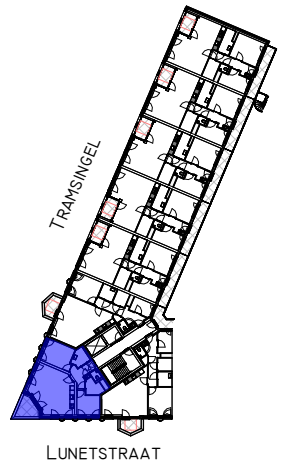

derde verdieping

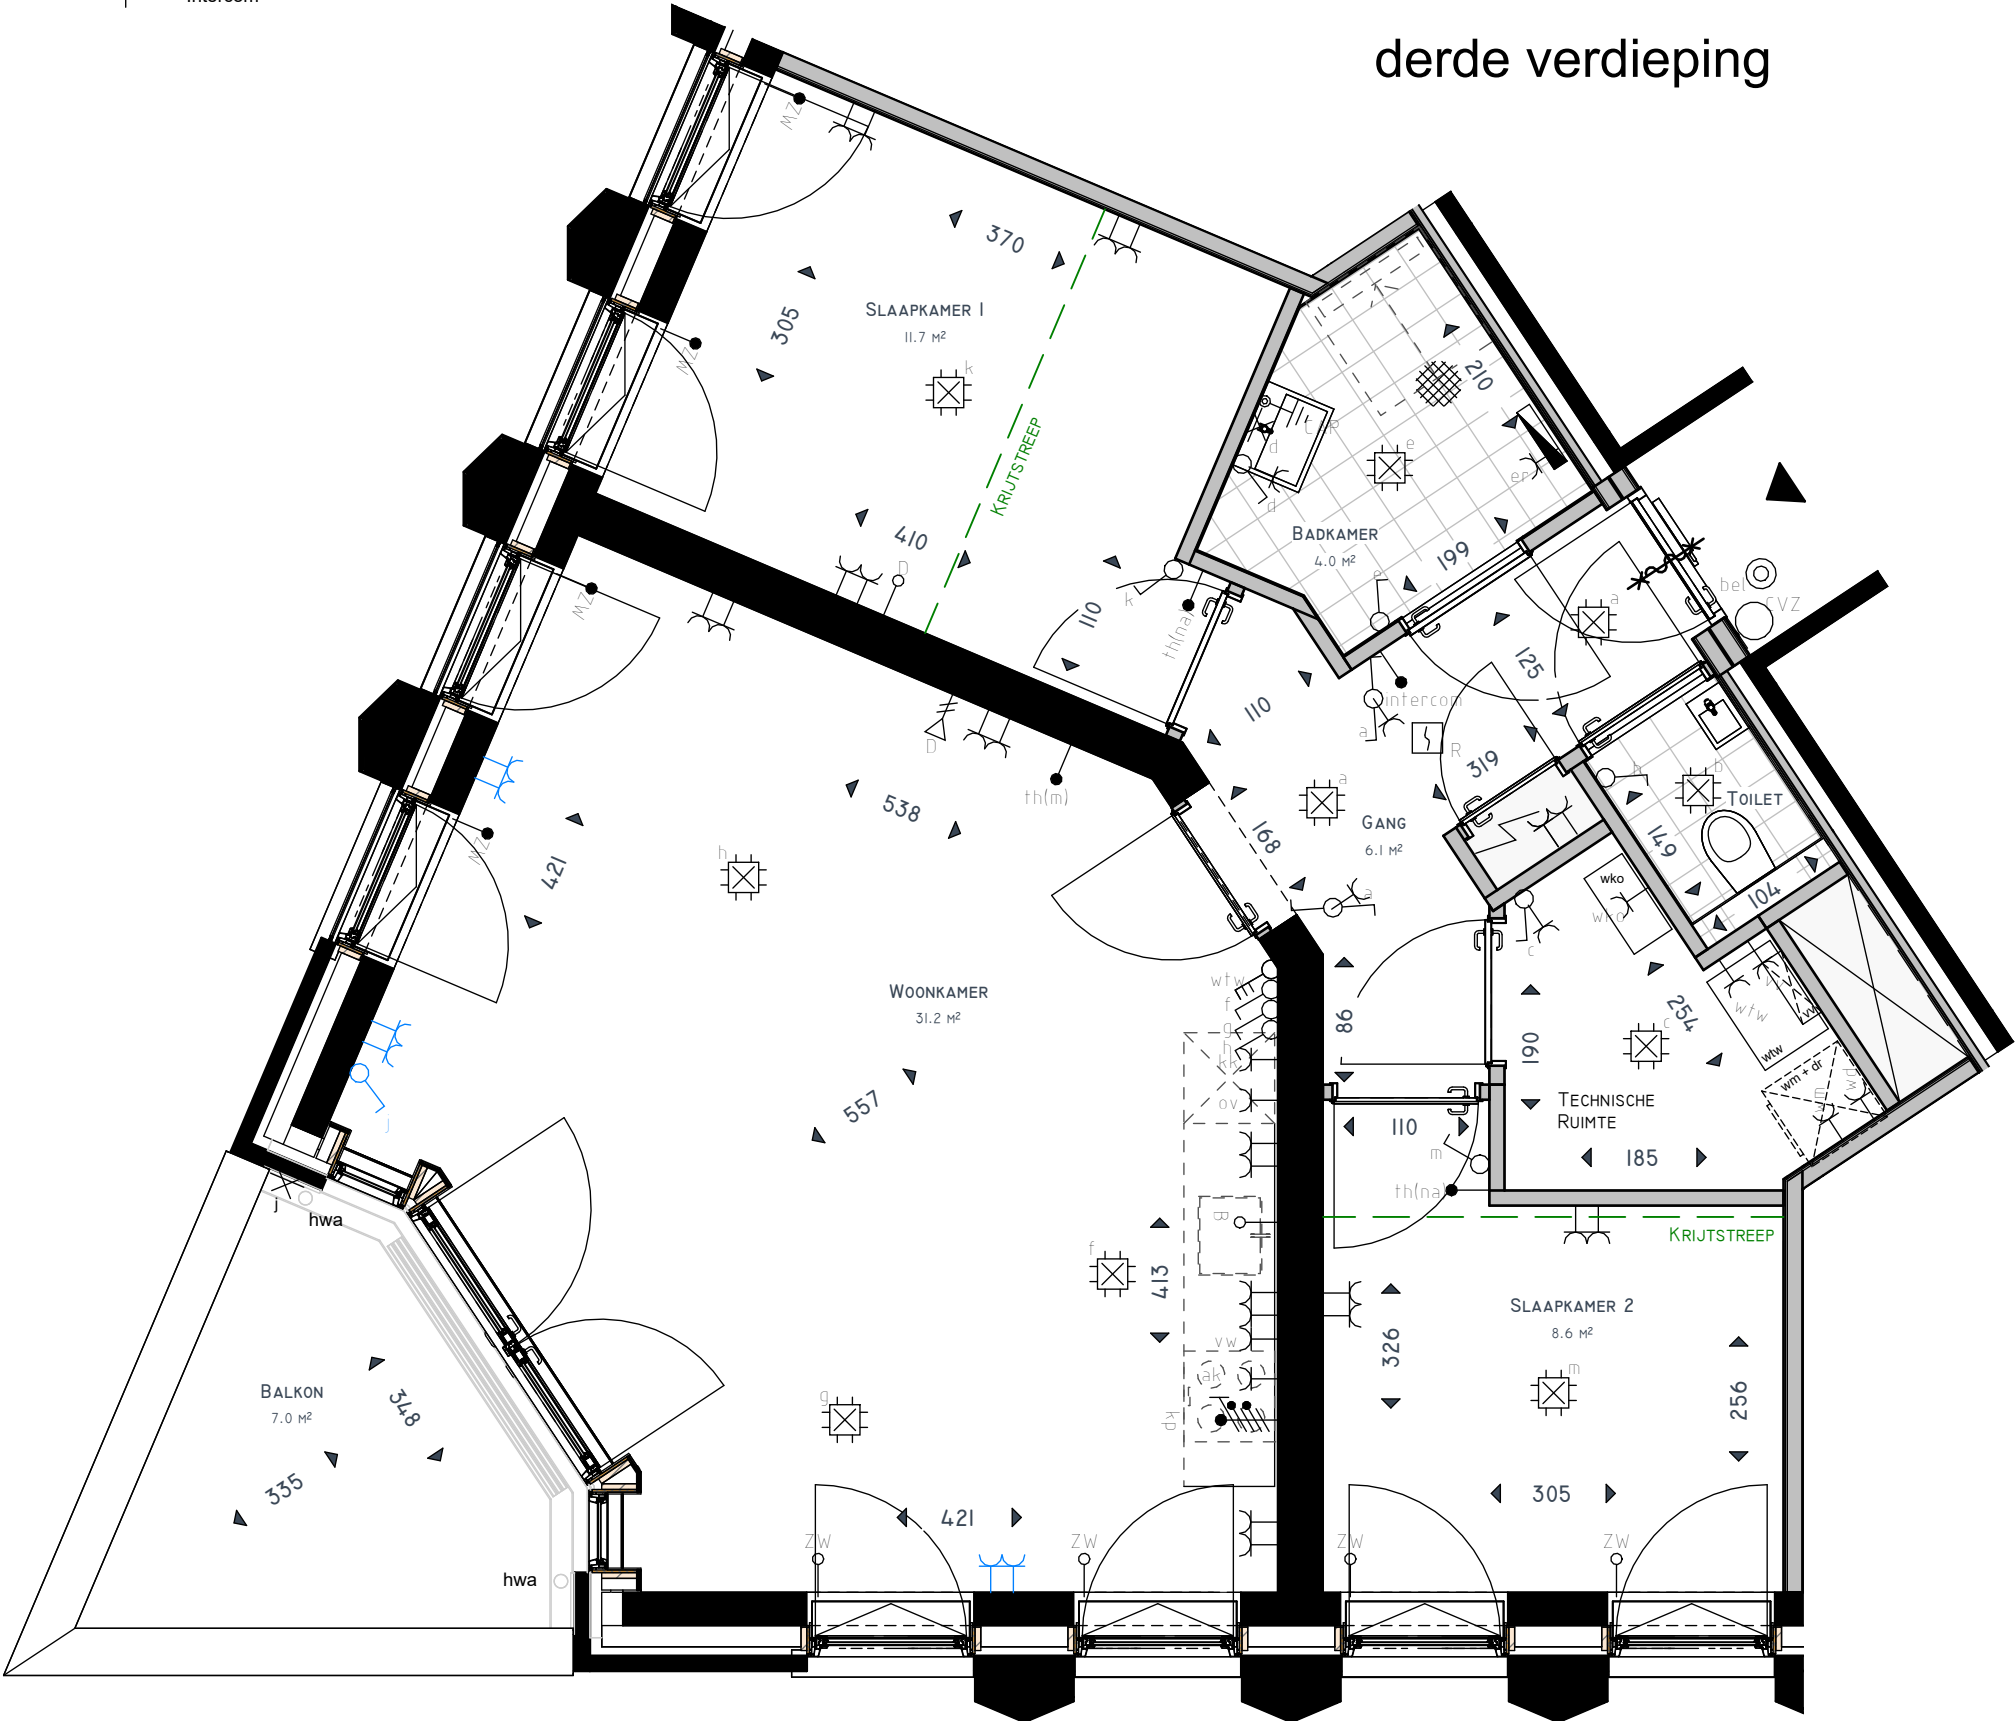

derde verdieping

LUNEXT BREDA	Verkooptekening: Bouwnummer A48 Woningtype A7 Tramsingel 74 D2	Formaat:	A3	Fase:	Verkoopfase
		Schaal:	1:50	Status:	Definitief
		Proj.Nr.:	771	Datum:	09-07-2026
		Tek.Nr.:	BLX-VK-A48		