

RENV001

- CONSTRUCTIEVE WAND
- LICHTE SCHEIDINGSWAND
- ◀ 100 ▶

MAATVOERING TUSSEN OPGAANDE CONSTRUCTIE IN CENTIMETERS

- ⏏

Aansluitpunt data bedraad
- ⏏

Aansluitpunt data niet bedraad
- ⏏

Aansluitpunt thermostaat hoofdregeling
- ⏏

Aansluitpunt thermostaat naregeling
- ⏏

Aansluitpunt CO<sub>2</sub> opnemer
- ⏏

Aansluitpunt zonwering bedraad
- ⏏

Aansluitpunt zonwering niet bedraad
- ⏏

Aansluitpunt niet bedraad
- ⦿

Aardmat
- ⦿

Centraal aardpunt
- ⦿

Aansluitpunt licht zonder armatuur
- ⦿

Wandarmatuur
- ⦿

Centraaldoos met lichtpunt
- ⦿

Lichtschakelaar
- ⦿

Wisselschakelaar
- ⦿

Wandcontactdoos enkelvoudig
- ⦿

Wandcontactdoos dubbelvoudig verticaal
- ⦿

Wandcontactdoos dubbelvoudig horizontaal
- ⦿

Aansluitpunt perilex 2-fasen
- ⦿

Beldrukker
- ⦿

Rookmelder
- ⦿

Driestandenschakelaar WTW
- ⦿

Loze leiding boiler
- ⦿

Intercom

- vv

Verdeler vloerverwarming
- wtw

Warmteterugwinunit
- wm

Wasmachine
- wd

Wasdroger
- wko

Warmte-Koude Opslag
- kk

Koelkast
- ov

Oven
- ak

Afzuigkap
- vw

Vaatwasser
- kp

Kookplaat
- er

Elektrische radiator met thermostaatknop
- B

Boiler
- D

Data
- ▬

Radiator
- ▬

Verdeler vloerverwarming
- ▬

Armatuur op centrale

- ⋈

voorzieningen/noodverlichting
- ⋈


deur zelfsluitend
- ⋈

deur zelfsluitend WBDBO 30 min.
- ⋈


deur zelfsluitend WBDBO 60 min.

ELEKTRAPUNTEN AANGEGEVEN IN BLAUW KUNNEN NIET WORDEN VERPLAATST.


vierde verdieping

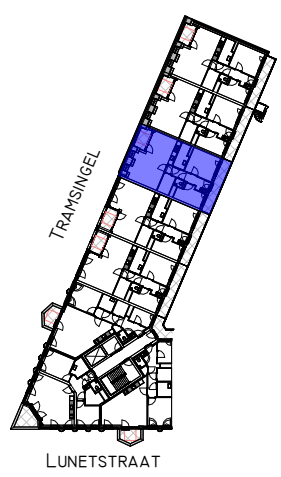

vierde verdieping

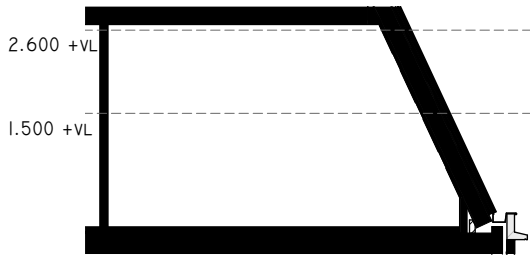

Doorsnede A-A

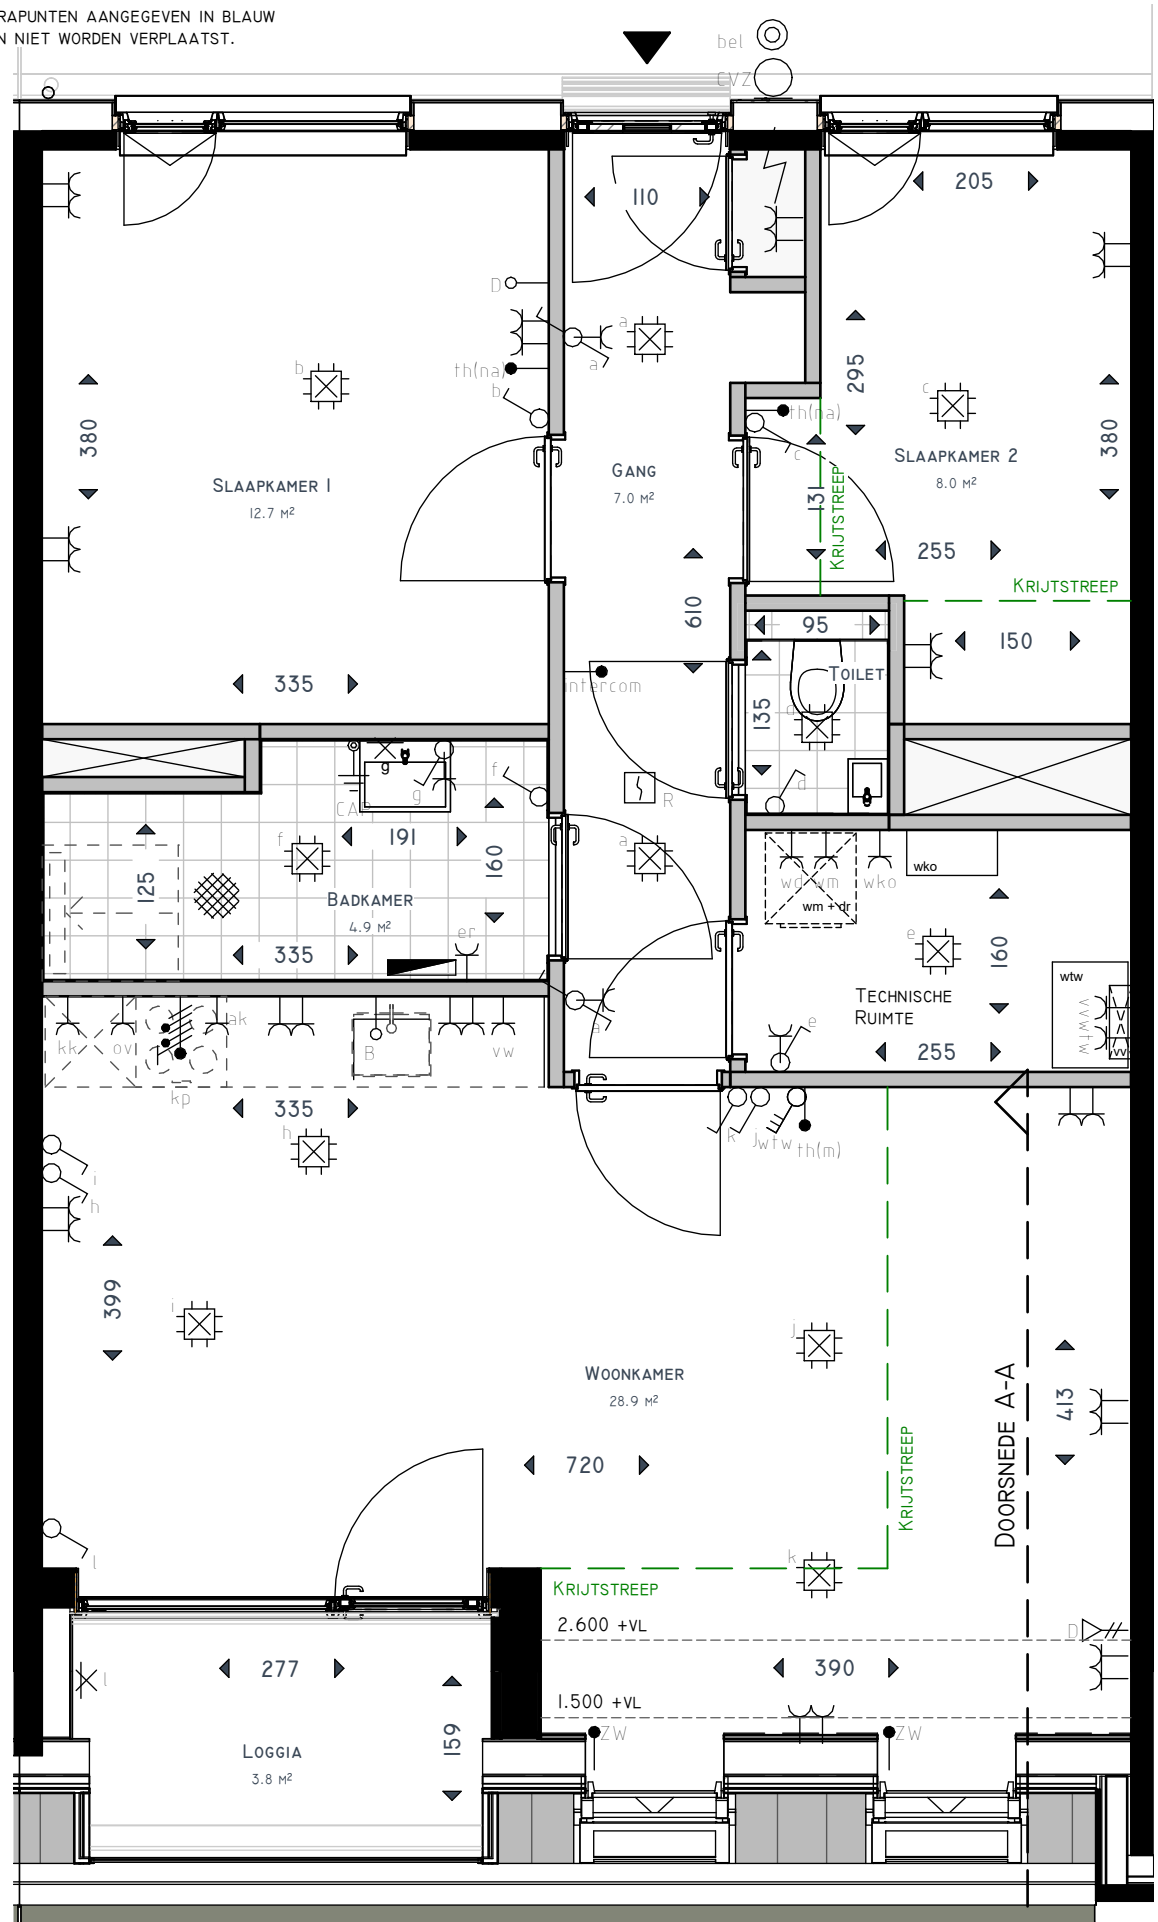

|                                                                                     |                                                                         |                     |      |         |             |
|-------------------------------------------------------------------------------------|-------------------------------------------------------------------------|---------------------|------|---------|-------------|
|  | Verkooptekening:<br>Bouwnummer A61<br>Woningtype A9<br>Tramsingel 74 E6 | Formaat:            | A3   | Fase:   | Verkoopfase |
|                                                                                     |                                                                         | Schaal:             | 1:50 | Status: | Definitief  |
|                                                                                     |                                                                         | Proj.Nr.:           | 771  | Datum:  | 09-07-2026  |
|                                                                                     |                                                                         | Tek.Nr.: BLX-VK-A61 |      |         |             |
|                                                                                     |                                                                         |                     |      |         |             |