

RENVOOI

- CONSTRUCTIEVE WAND
- LICHTE SCHEIDINGSWAND
- ◀ 100 ▶
- MAATVOERING TUSSEN OPGAANDE CONSTRUCTIE IN CENTIMETERS

- Aansluitpunt data bedraad
- Aansluitpunt data niet bedraad
- Aansluitpunt thermostaat hoofdregeling
- Aansluitpunt thermostaat naregeling
- Aansluitpunt CO₂ opnemer
- Aansluitpunt zonwering bedraad
- Aansluitpunt zonwering niet bedraad
- Aansluitpunt niet bedraad
- Aardmat
- Centraal aardpunt
- Aansluitpunt licht zonder armatuur
- Wandarmatuur
- Centraaldoos met lichtpunt
- Lichtschakelaar
- Wisselschakelaar
- Wandcontactdoos enkelvoudig
- Wandcontactdoos dubbelvoudig verticaal
- Wandcontactdoos dubbelvoudig horizontaal
- Aansluitpunt perilex 2-fasen
- Beldrukker
- Rookmelder
- Driestandenschakelaar WTW
- Loze leiding boiler
- Intercom


- vv
- Verdeler vloerverwarming

wtwwmwdwkokkovakvwkperBDCVZ

- voorzieningen/noodverlichting
- deur zelfsluitend
- deur zelfsluitend WBDBO 30 min.
- deur zelfsluitend WBDBO 60 min.


ELEKTRAPUNTEN AANGEGEVEN IN BLAUW
KUNNEN NIET WORDEN VERPLAATST.

AAN DEZE TEKENING KUNNEN GEEN RECHTEN WORDEN ONTLEEND. DE MAATVOERING IS IN CENTIMETERS AANGEGEVEN EN BIJ BENADERING, KAN IN WERKELIJKHEID AFWIJKEN. WIJZIGINGEN IN HET ONTWERP EN UITVOERING ZIJN VOORBEHOUDEN. DE PLAATS EN AFMETING VAN INSTALLATIES, KEUKEN EN SANITAIR ZIJN SCHEMATISCHE WEERGEGEVEN.

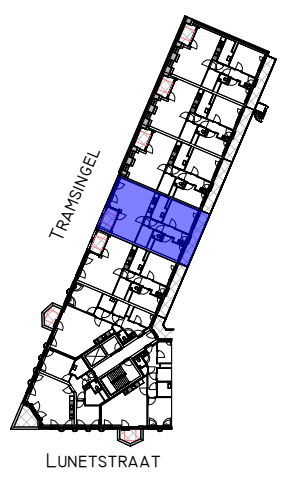

vierde verdieping

vierde verdieping

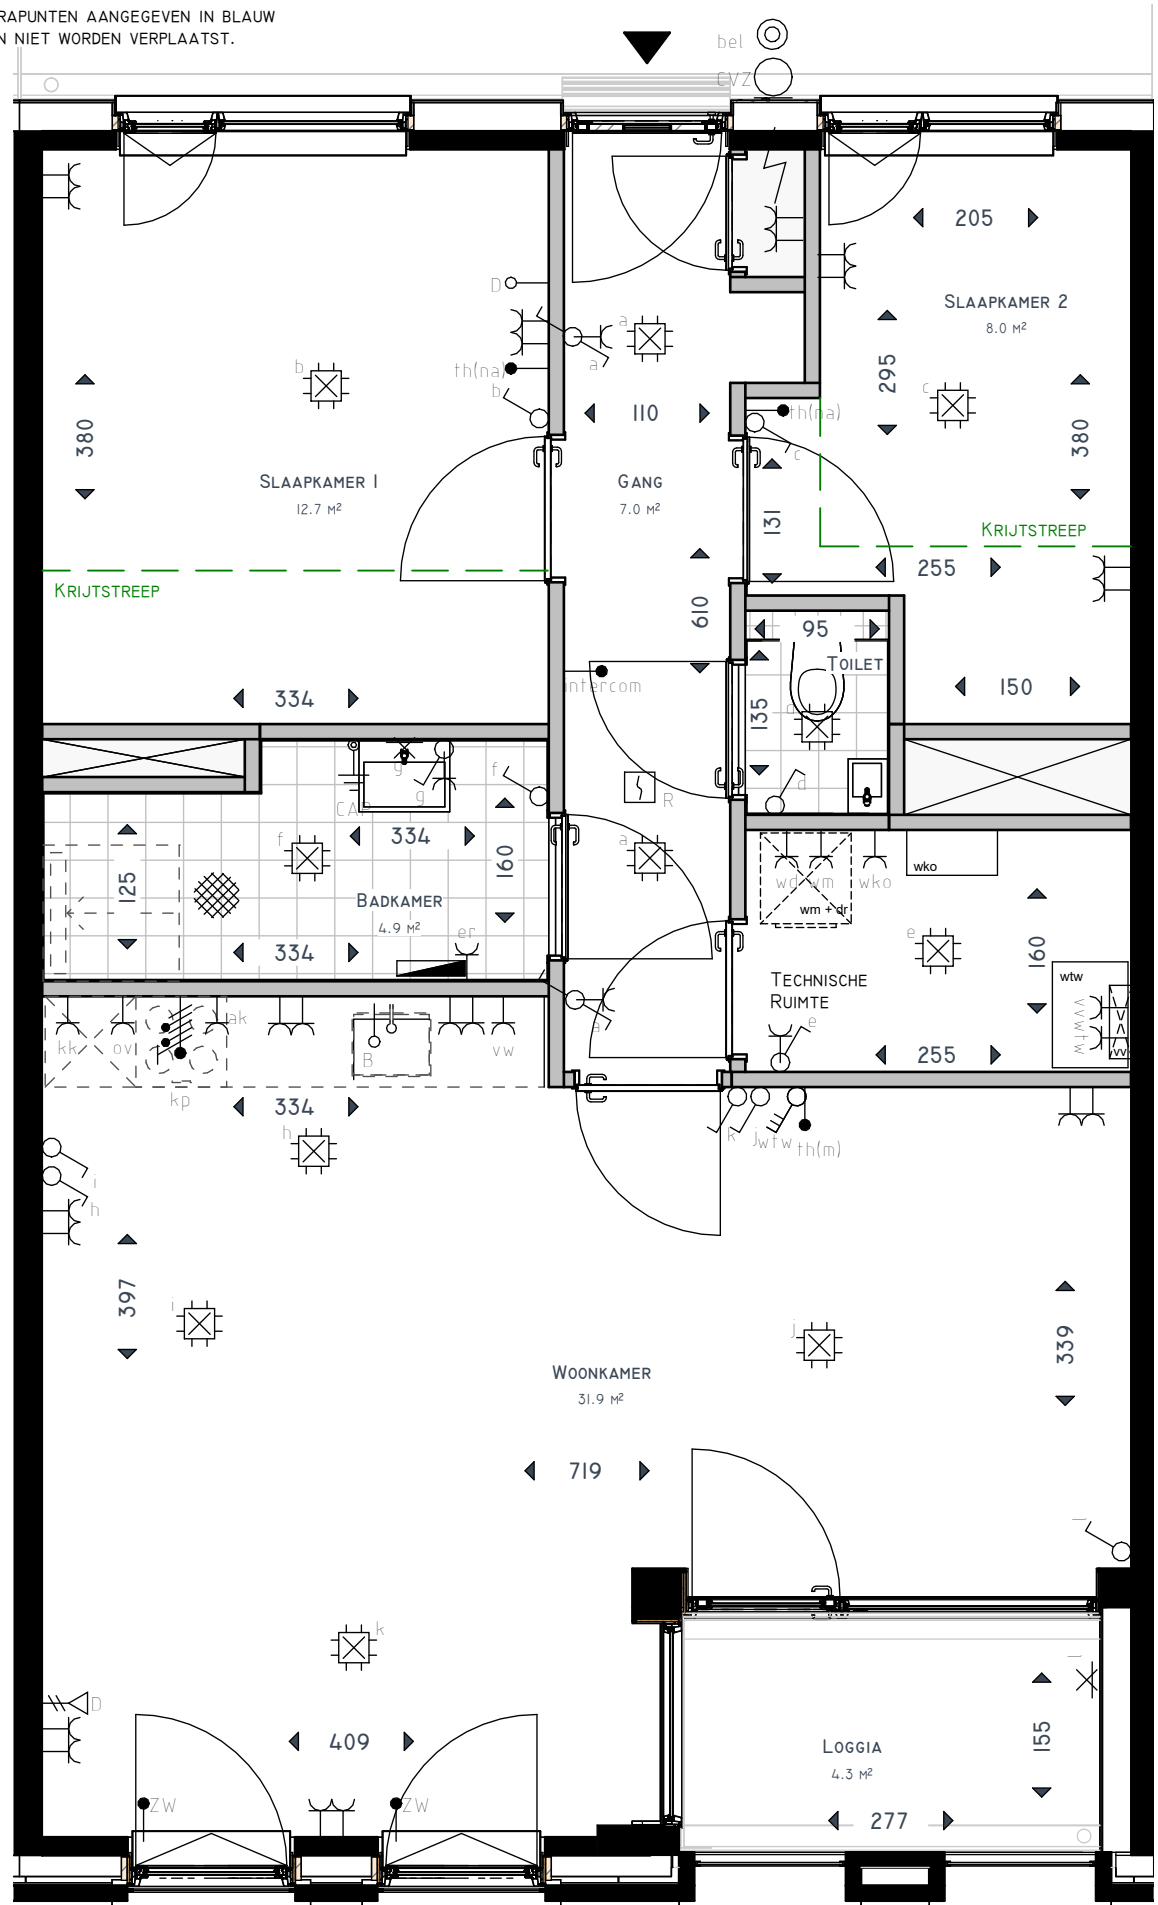

	Verkooptekening: Bouwnummer A62 Woningtype A5 sp Tramsingel 74 E5	Formaat:	A3	Fase:	Verkoopfase
		Schaal:	1:50	Status:	Definitief
		Proj.Nr.:	771	Datum:	09-07-2026
		Tek.Nr.:	BLX-VK-A62		