


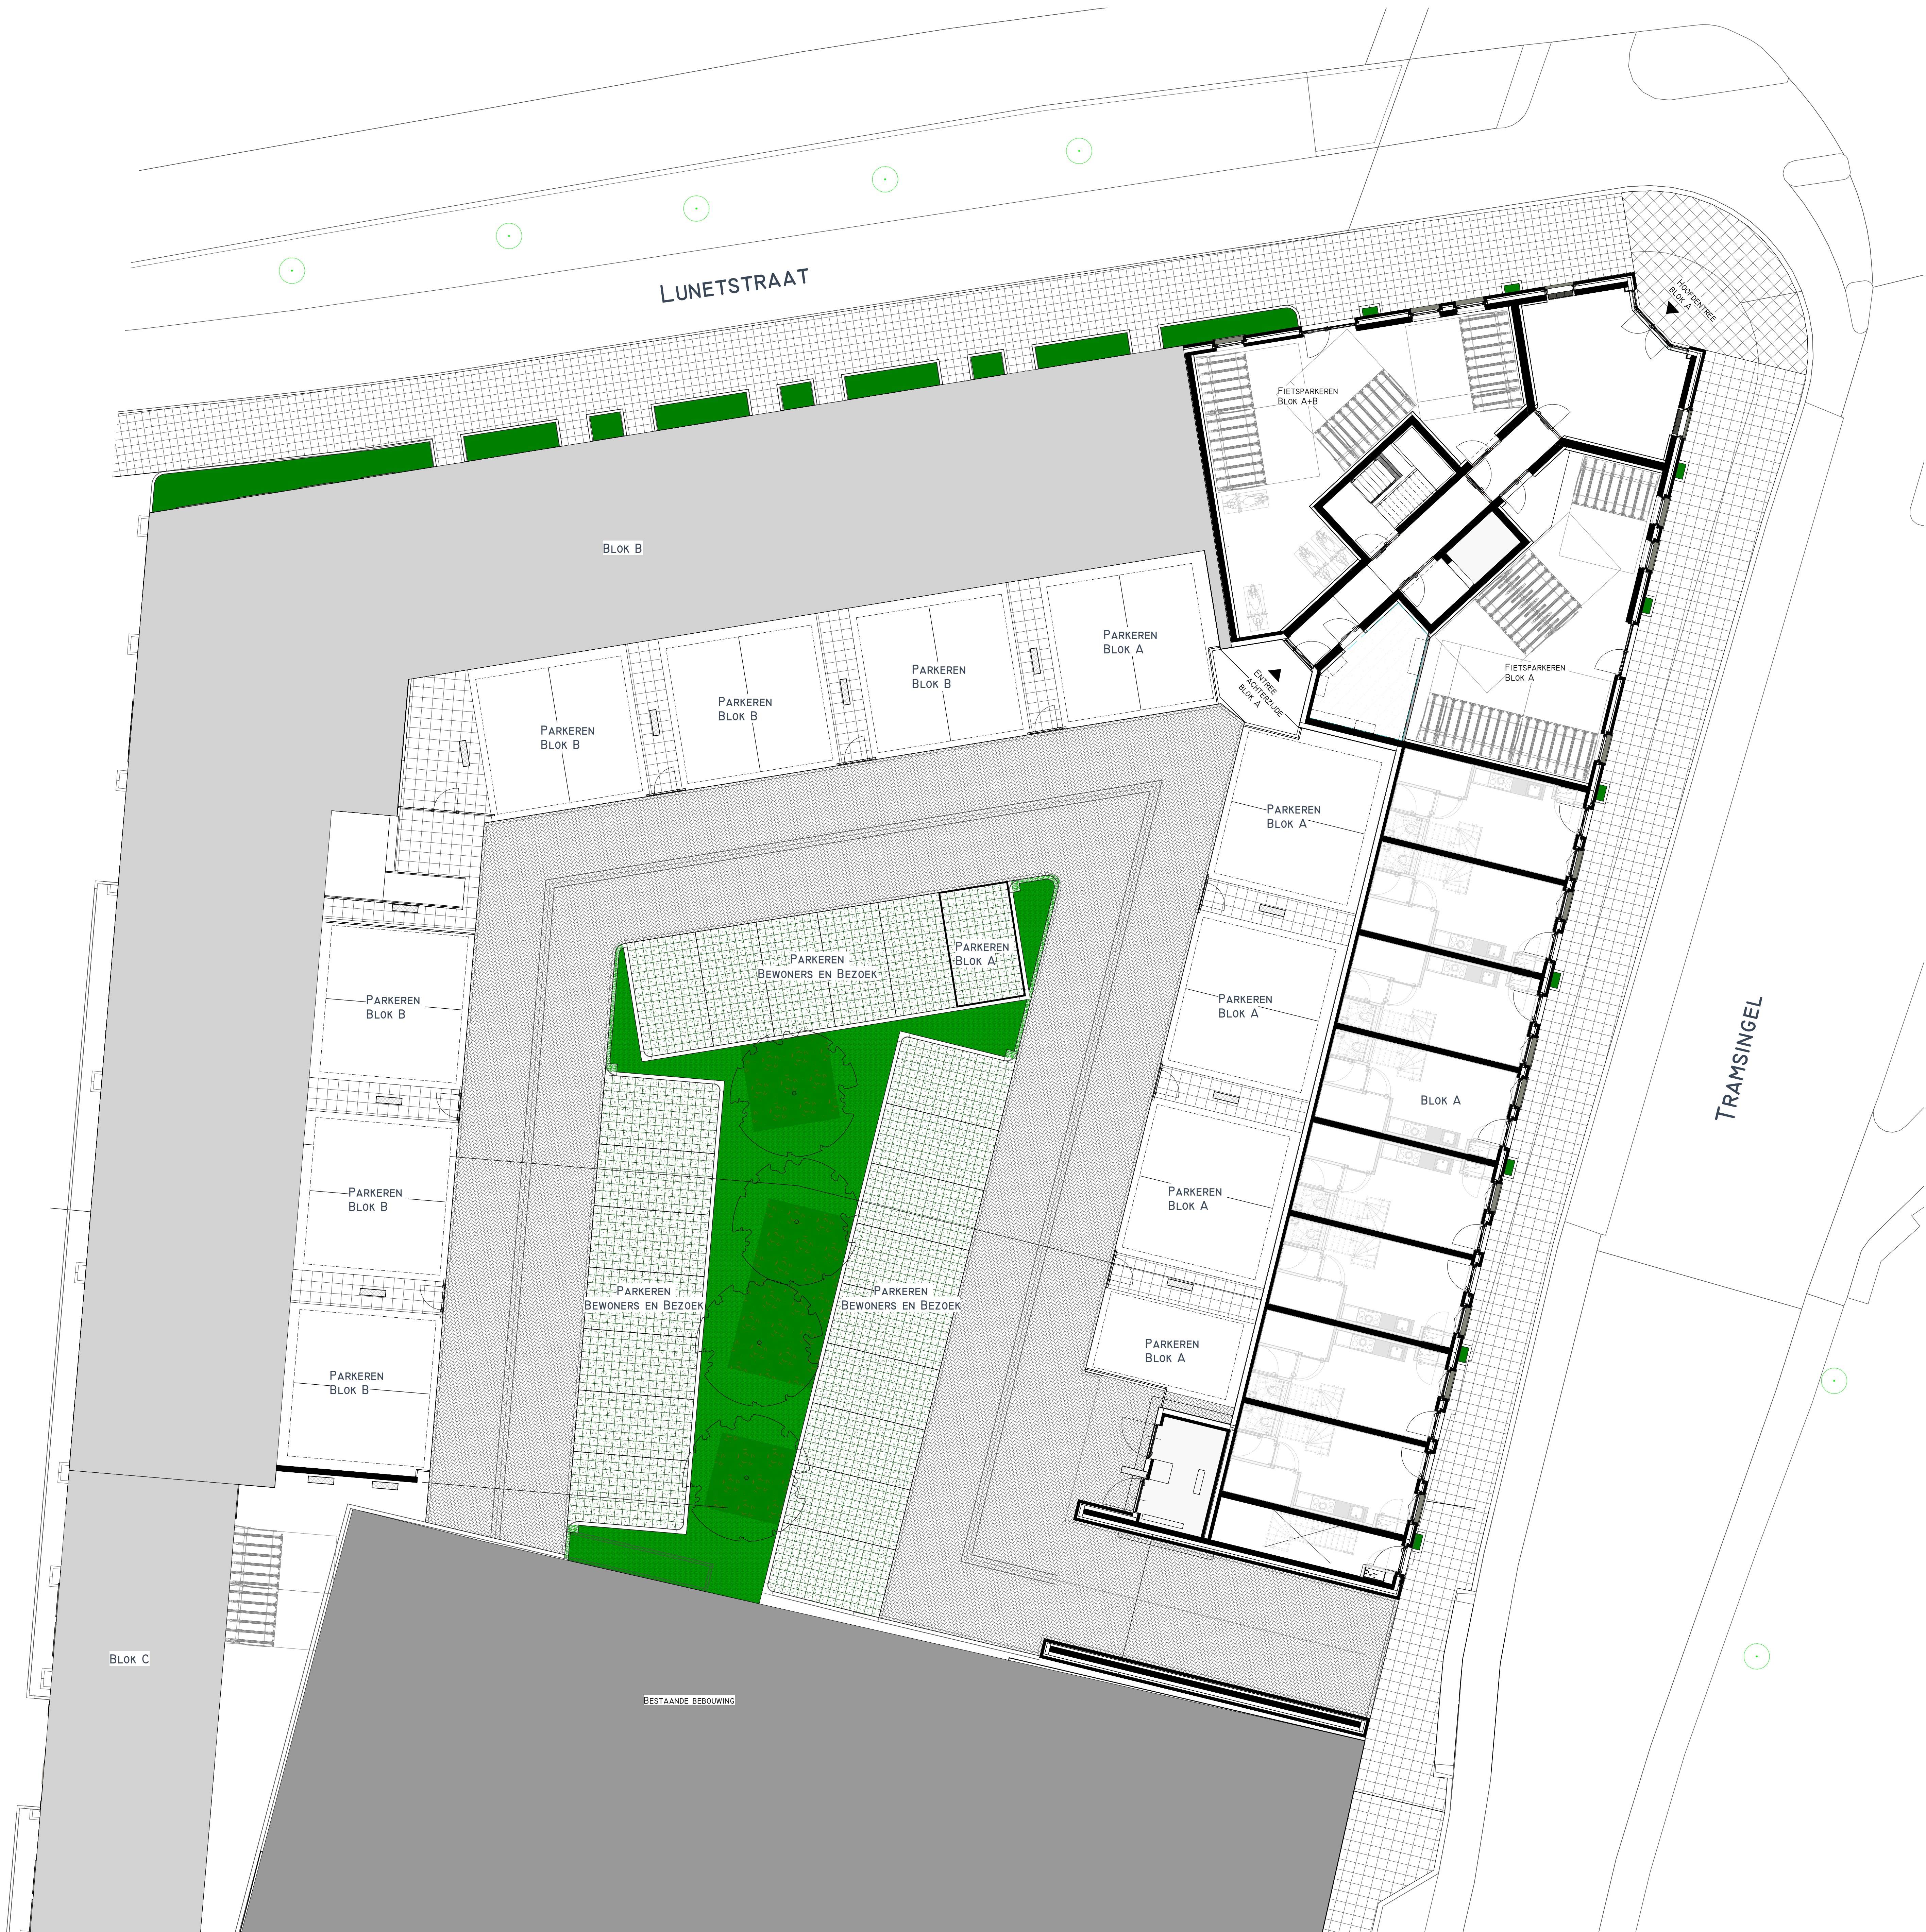

RENVOOI

- GRASBETONSTOELEN
- BETONTOEGEL
- BETONSTRAATSTOELEN HOFOPMAAT

noord